



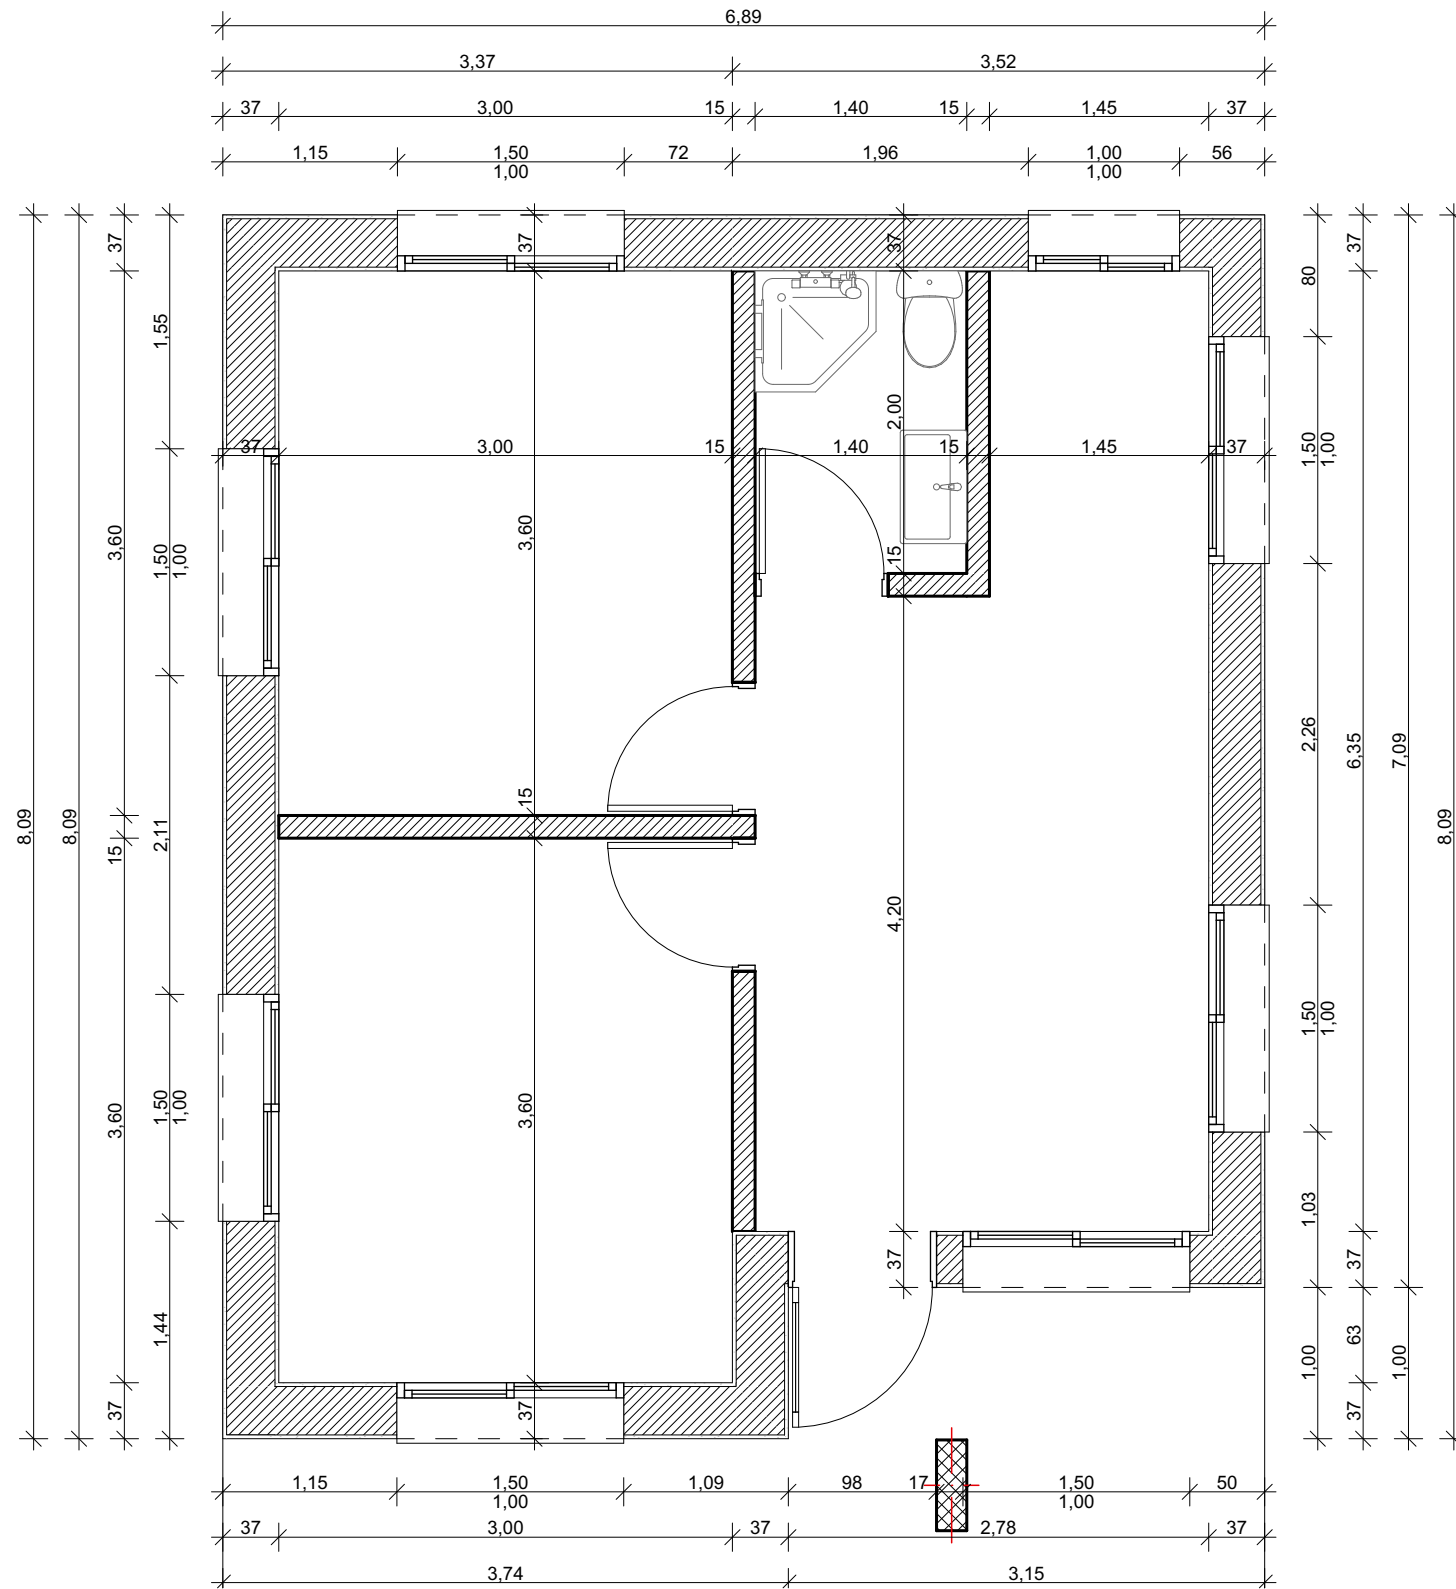


| PROJET DE CONSTRUCTION D'UNE VILLA BASSE |           |          |  |
|------------------------------------------|-----------|----------|--|
| Rez-de-chaussée                          |           |          |  |
| N° de plan:                              | Echelle : | Format : |  |
| 01-01                                    | 1:50      | A3       |  |

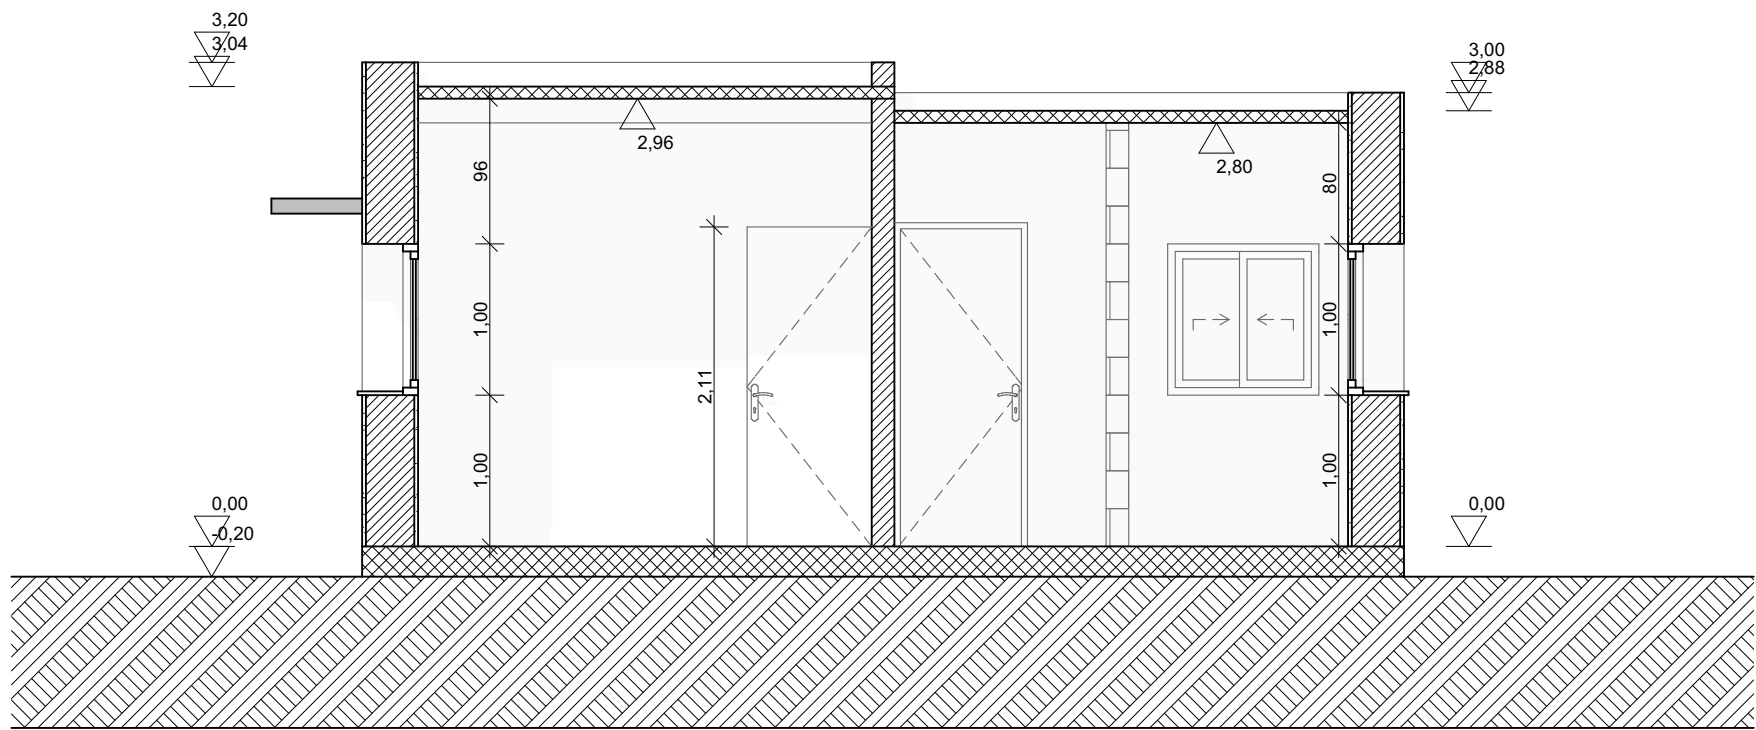


| PROJET DE CONSTRUCTION D'UNE VILLA BASSE |           |          |  |
|------------------------------------------|-----------|----------|--|
| Coupes                                   |           |          |  |
| N° de plan:                              | Echelle : | Format : |  |
| 01-02                                    | 1:50      | A3       |  |


Façade principale

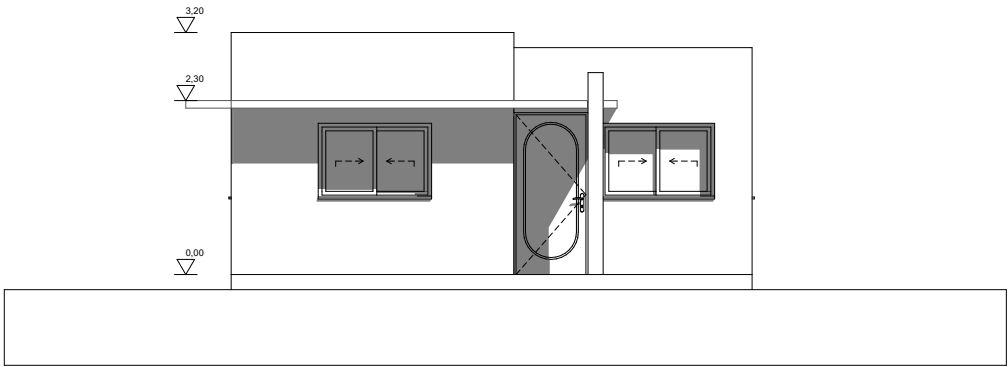


Façade postérieure

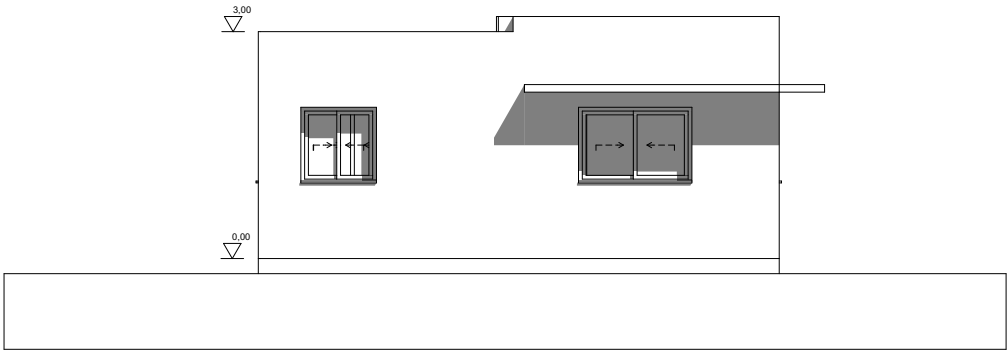

Façade lat. droite

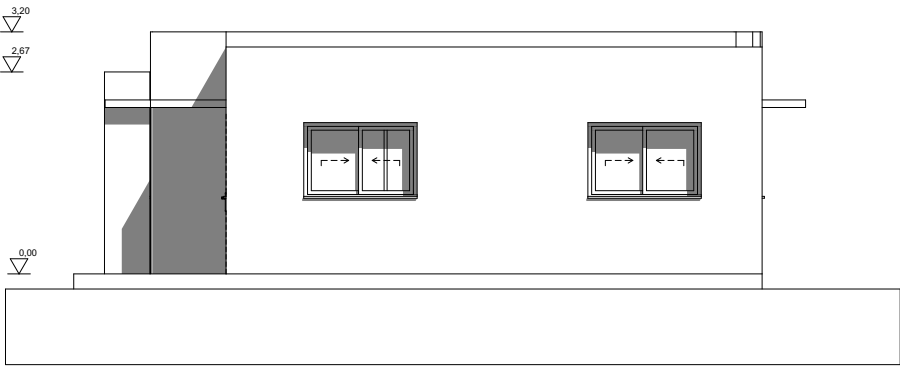

Façade lat. gauche

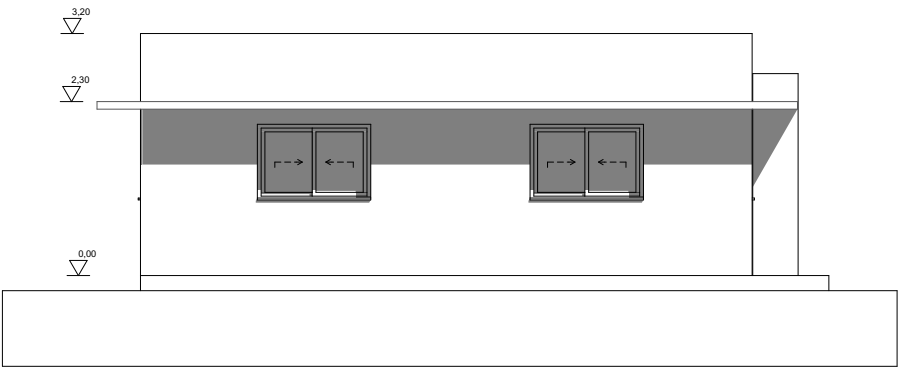

PROJET DE CONSTRUCTION D'UNE VILLA BASSE

Façades

N° de plan:

01-03

Echelle :

1:100

Format :

A3