


PROJET DE CONSTRUCTION D'UN BATIMENT R+1
SIS A MAHITSY ALASORA


Titre: IMPLANTATION	Echelle : 1:200	Format : A3	Date :	N° de plan: 01-01
------------------------	--------------------	----------------	--------	----------------------

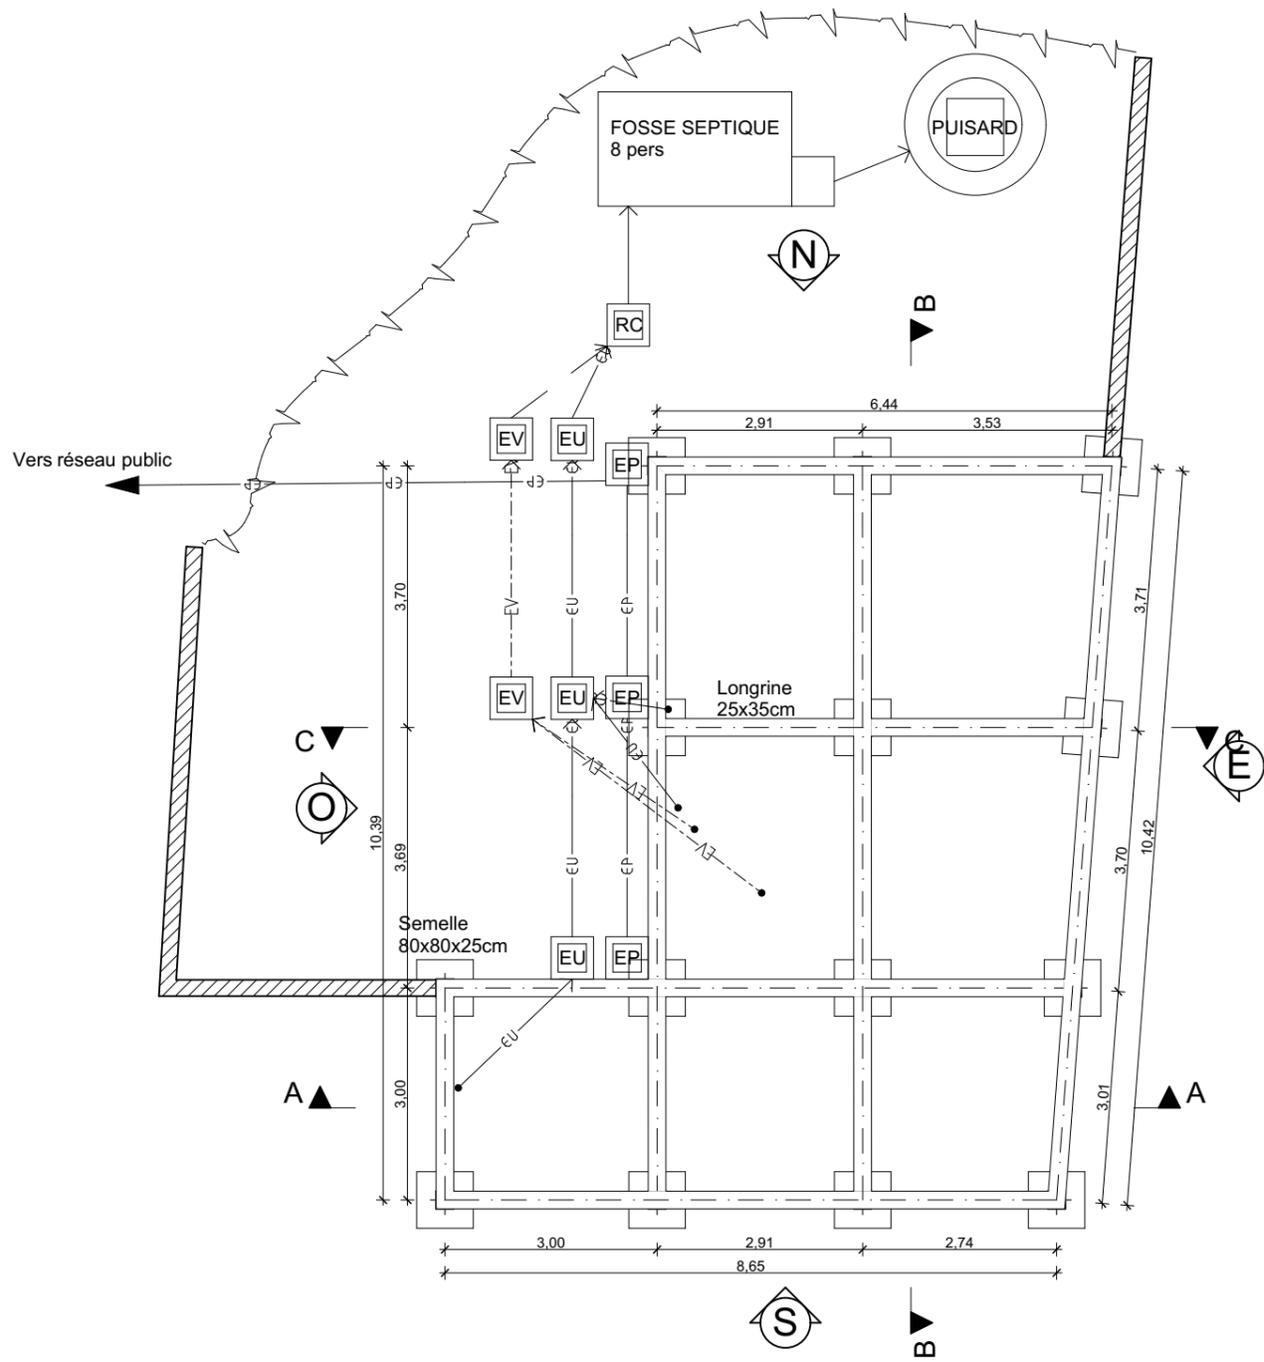


PROJET DE CONSTRUCTION D'UN BATIMENT R+1
SIS A MAHITSY ALASORA

Titre: ASSAINISSEMENT	Echelle : 1:100	Format : A3	Date :	N° de plan: 01-02
--------------------------	--------------------	----------------	--------	----------------------


COUPE PUISARD

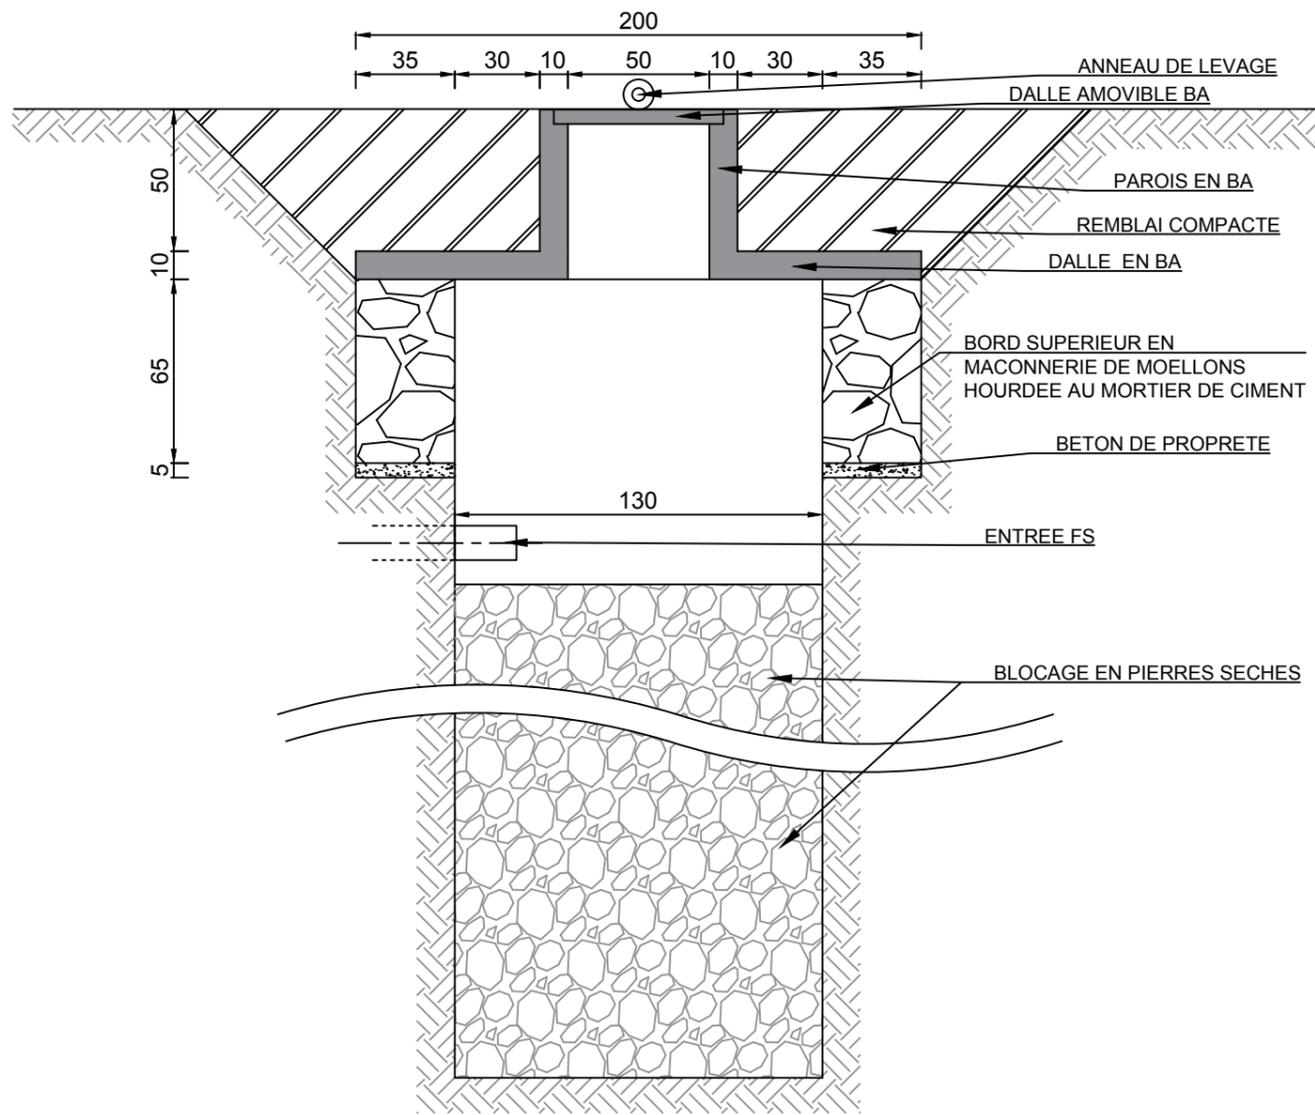


VUE EN PLAN PUISARD

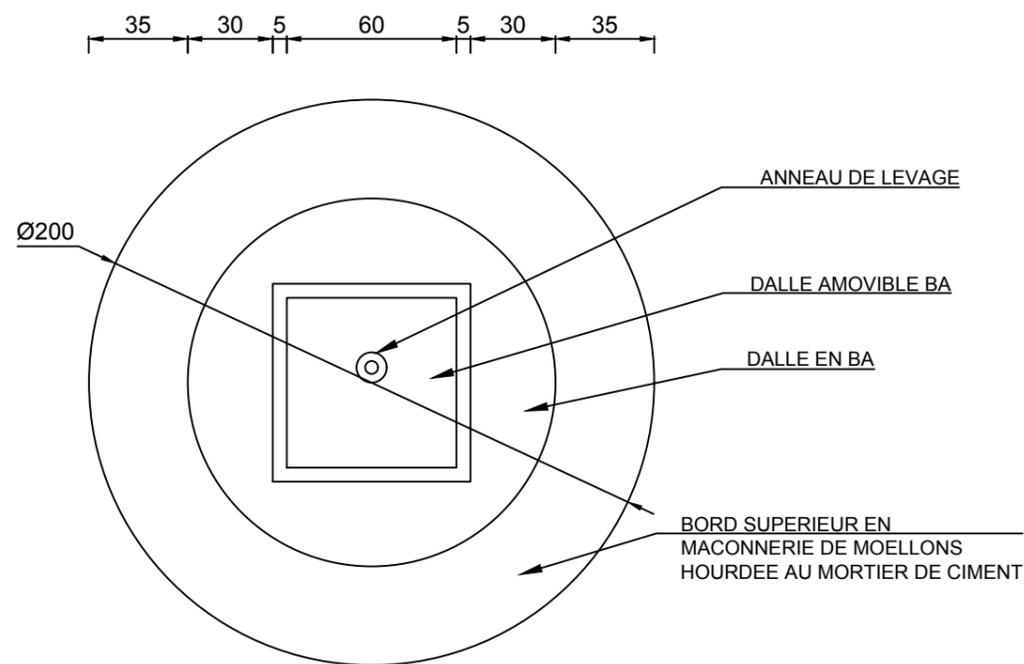

PLAN DE LA FOSSE SEPTIQUE



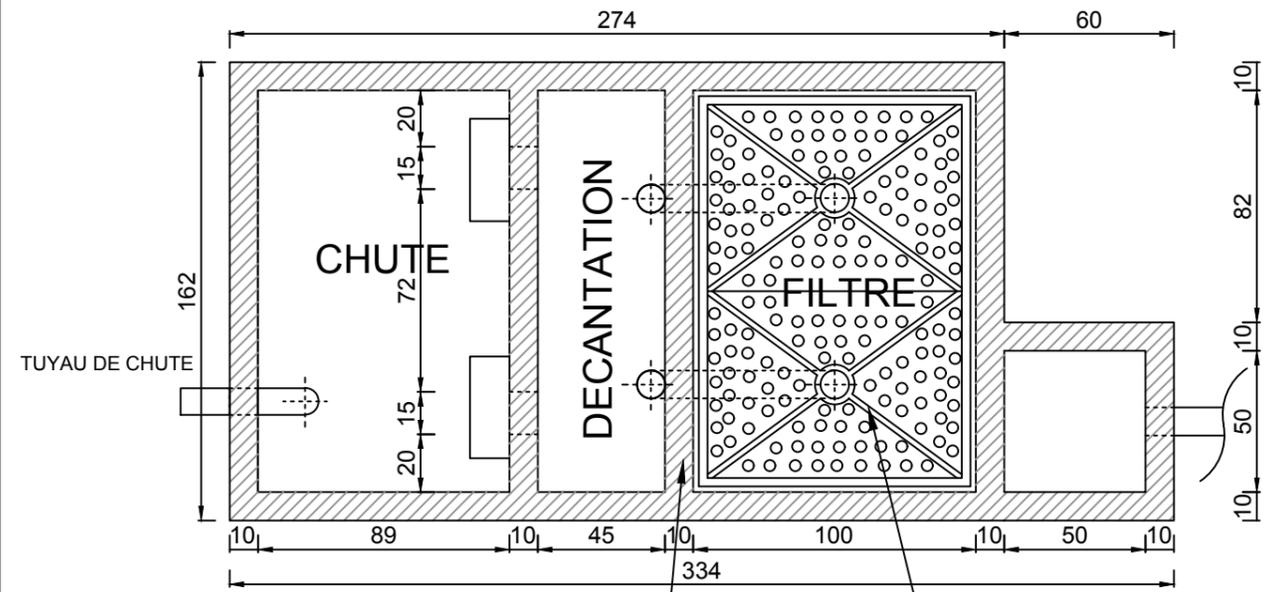


COUPE LONGITUDINALE FS

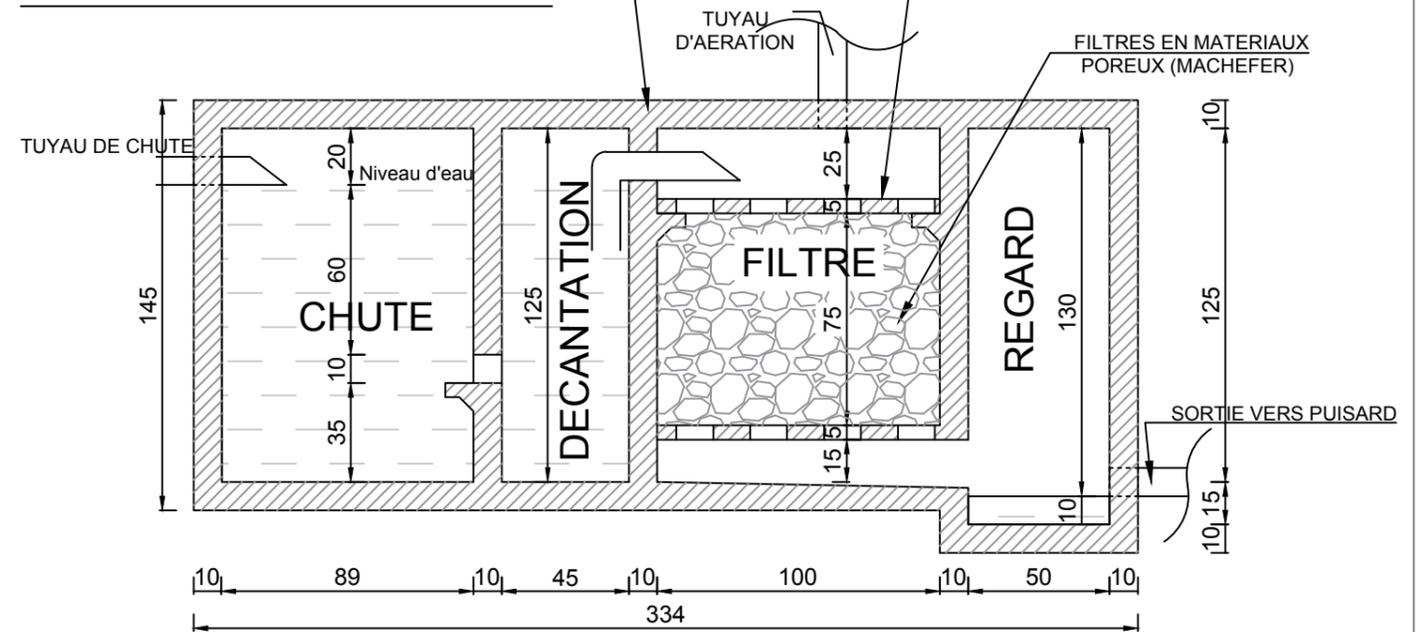


PROJET DE CONSTRUCTION D'UN BATIMENT R+1
SIS A MAHITSY ALASORA

Titre: FOSSE ET PUISARD	Echelle: 1:25	Format: A3	Date:	N° de plan: 01-03
----------------------------	------------------	---------------	-------	----------------------

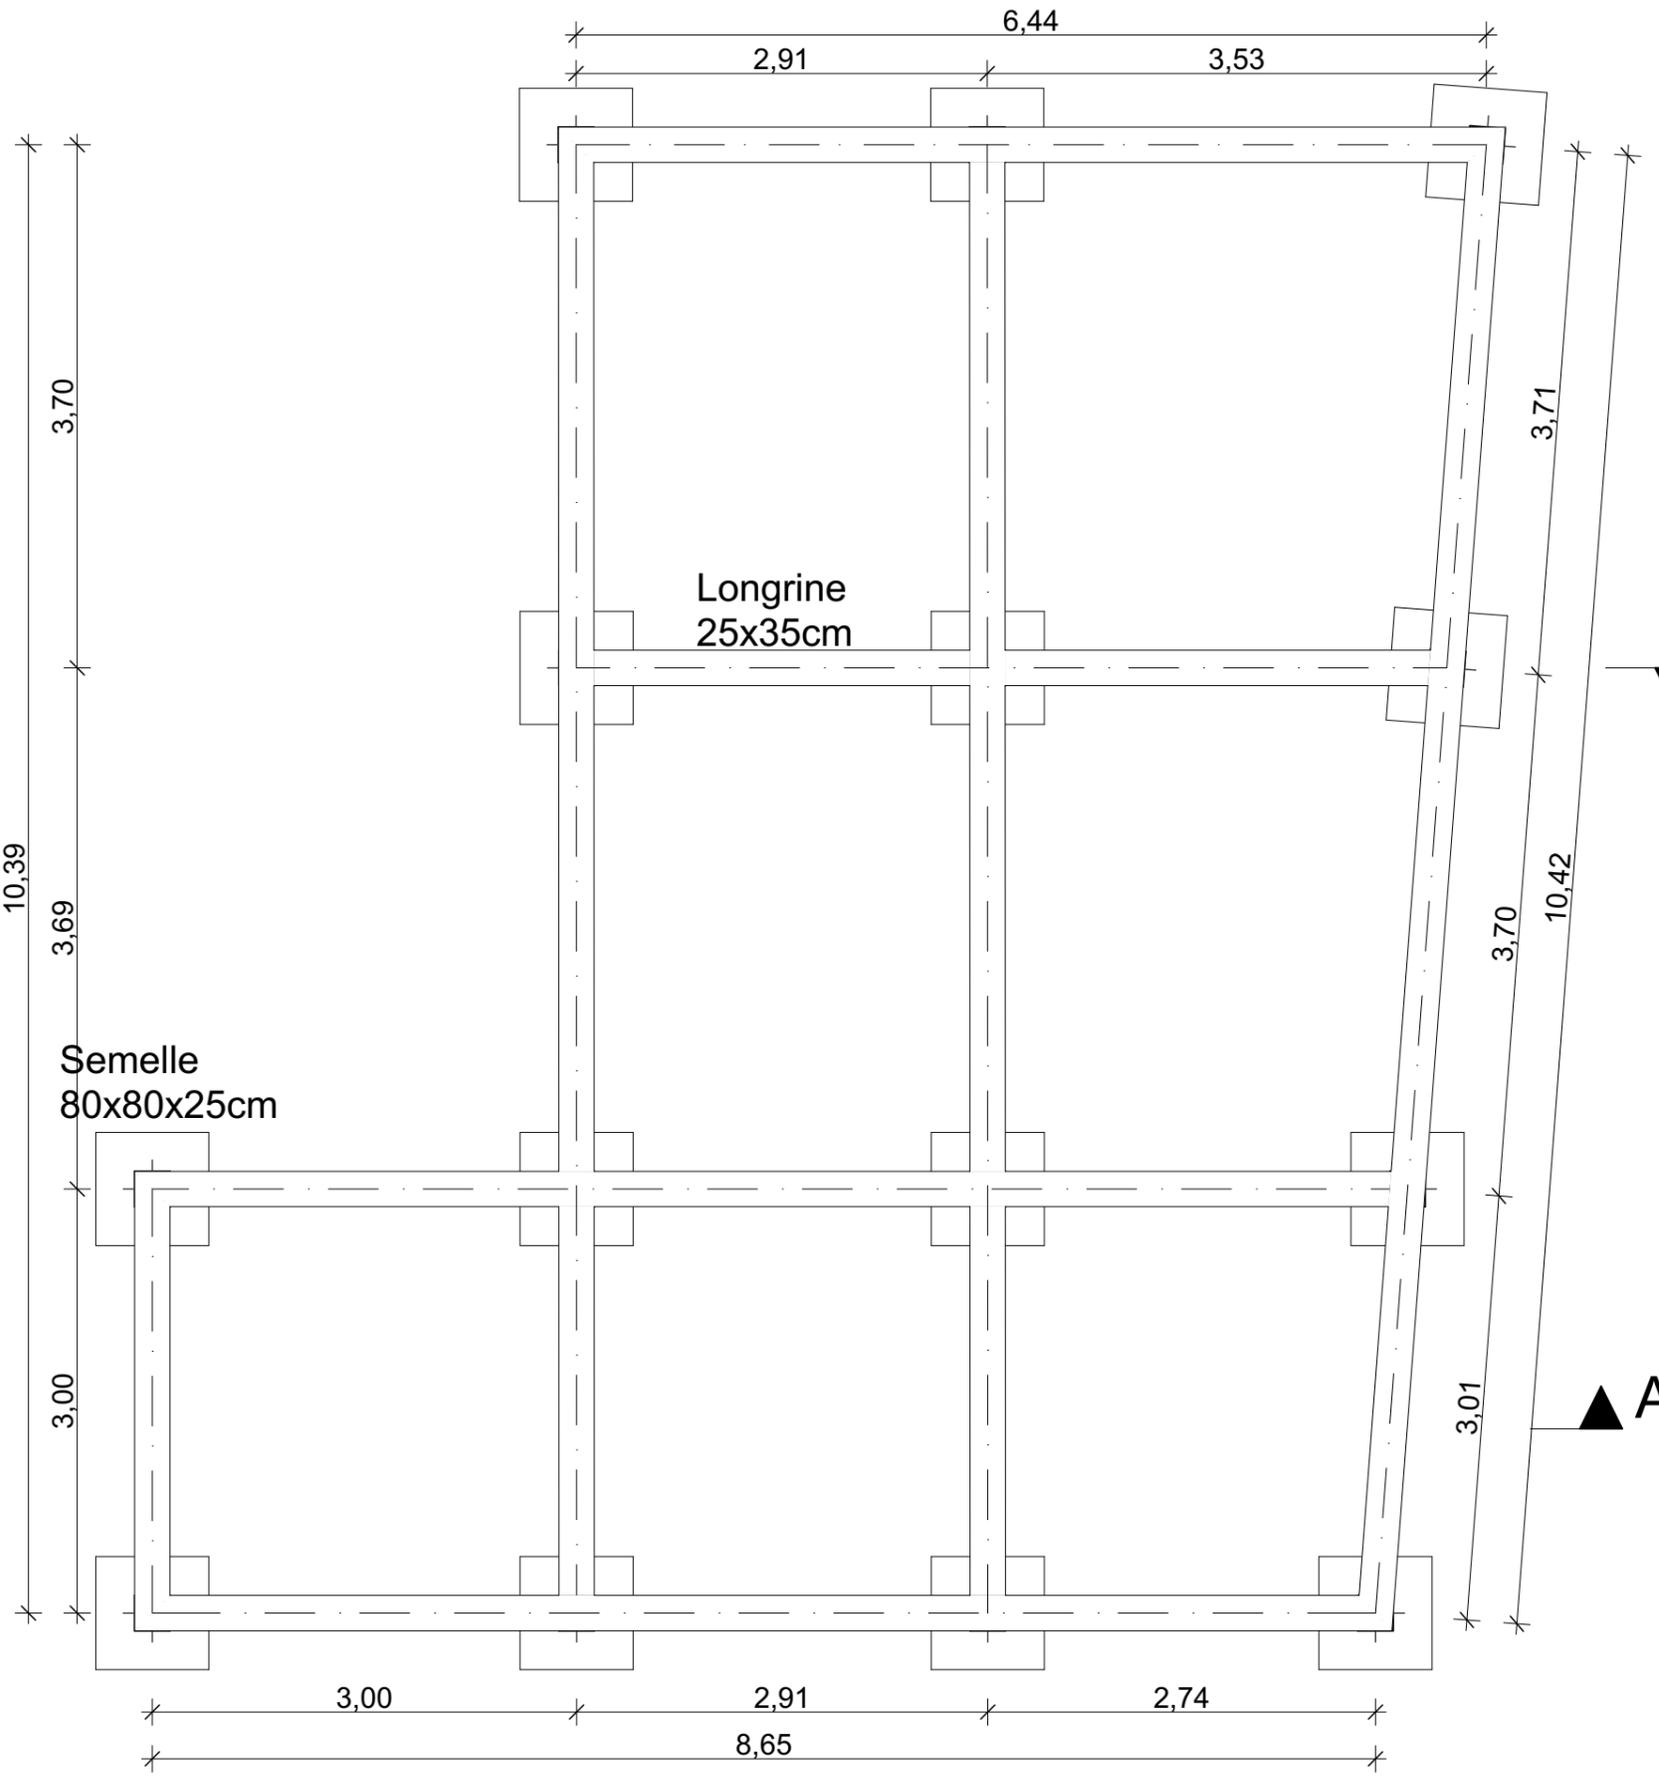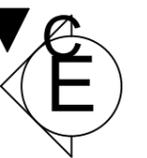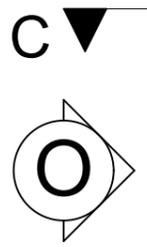

PROJET DE CONSTRUCTION D'UN BATIMENT R+1
SIS A MAHITSY ALASORA

Titre: FONDATION	Echelle : 1:50	Format : A3	Date :	N° de plan: 01-04
---------------------	-------------------	----------------	--------	----------------------

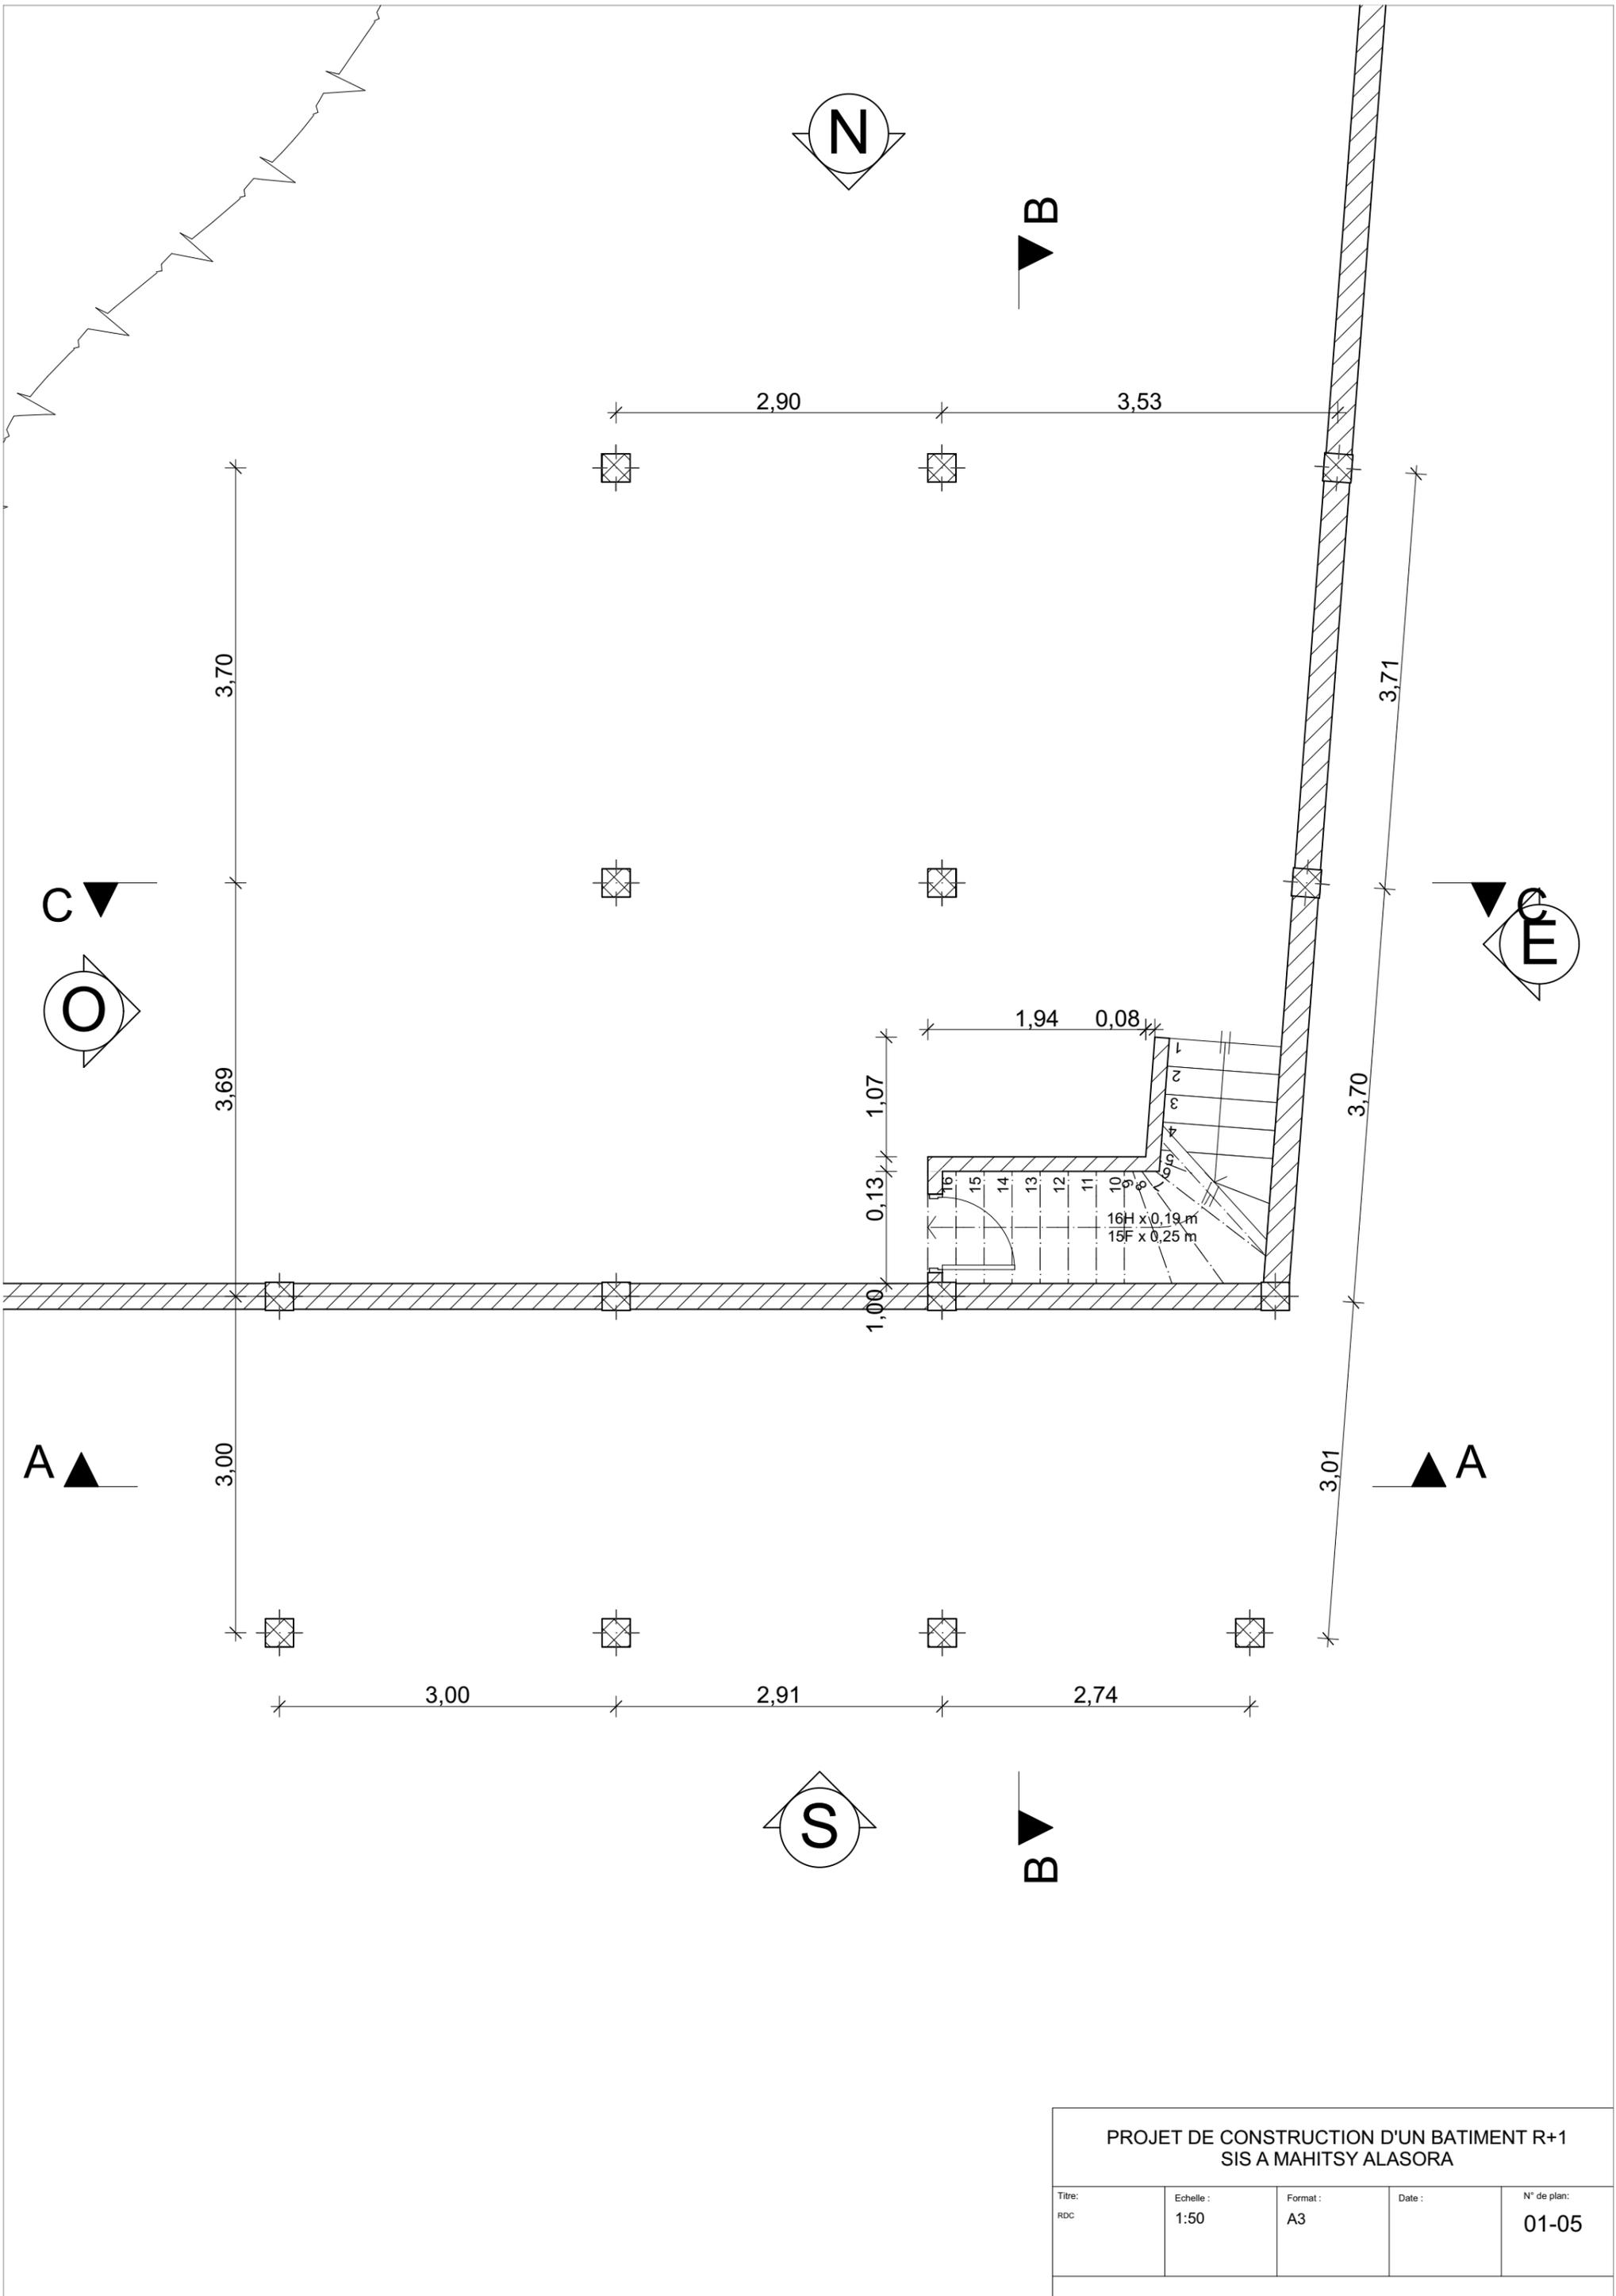




PROJET DE CONSTRUCTION D'UN BATIMENT R+1
SIS A MAHITSY ALASORA

Titre: RDC	Echelle : 1:50	Format : A3	Date :	N° de plan: 01-05
---------------	-------------------	----------------	--------	----------------------




6,69
 0,73 1,70 1,51 1,70 1,05
 1,70 1,70

10,64
 0,89 1,50 0,86 0,90 0,56 0,40 1,83 0,18 0,40 0,82 0,50 0,56 0,50 0,75
 1,00 2,10 1,00 1,80 1,80 1,80

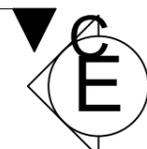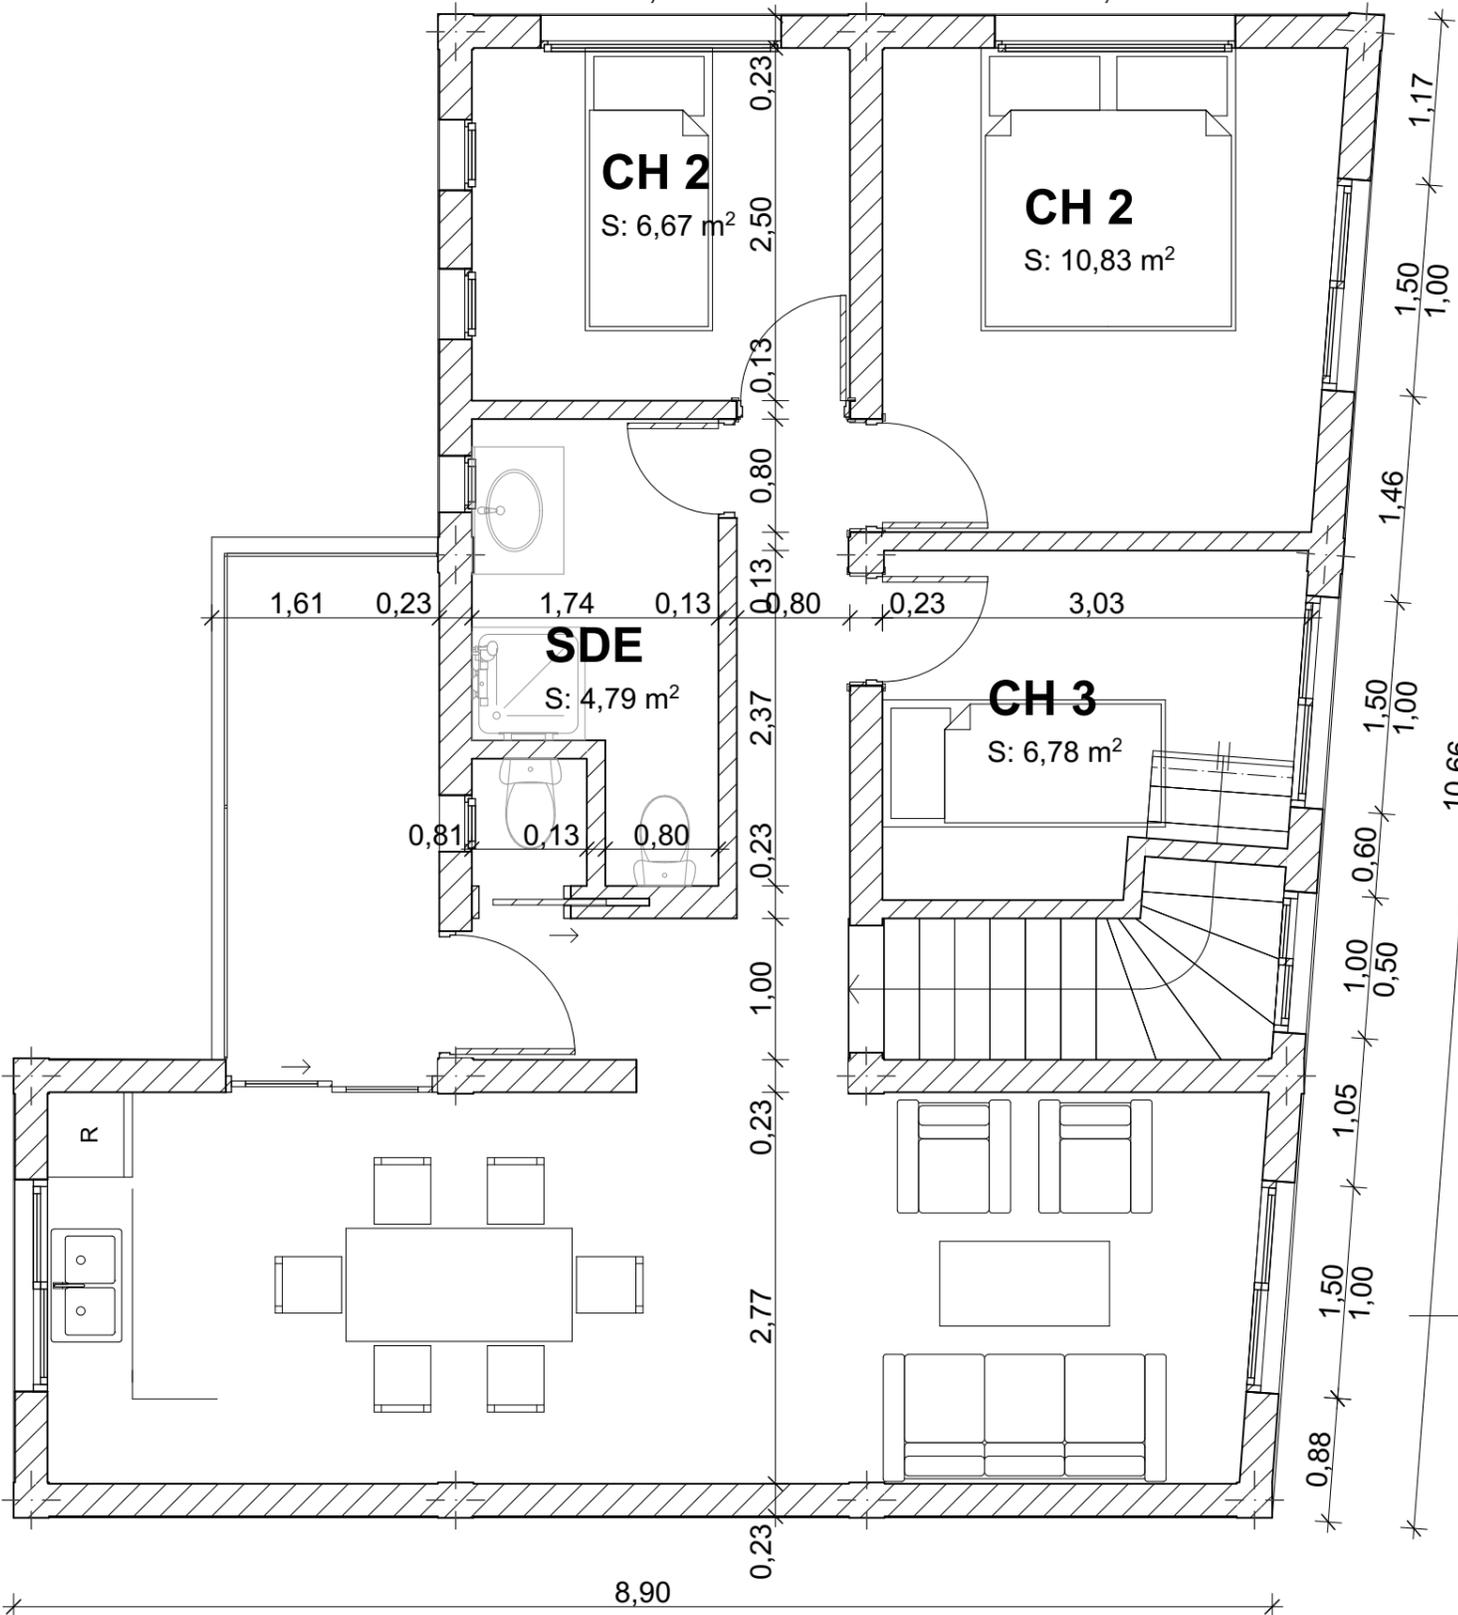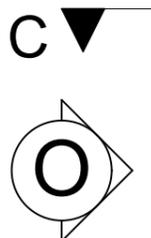

PROJET DE CONSTRUCTION D'UN BATIMENT R+1
 SIS A MAHITSY ALASORA

Titre: R+1	Echelle: 1:50	Format: A3	Date:	N° de plan: 01-06
---------------	------------------	---------------	-------	----------------------

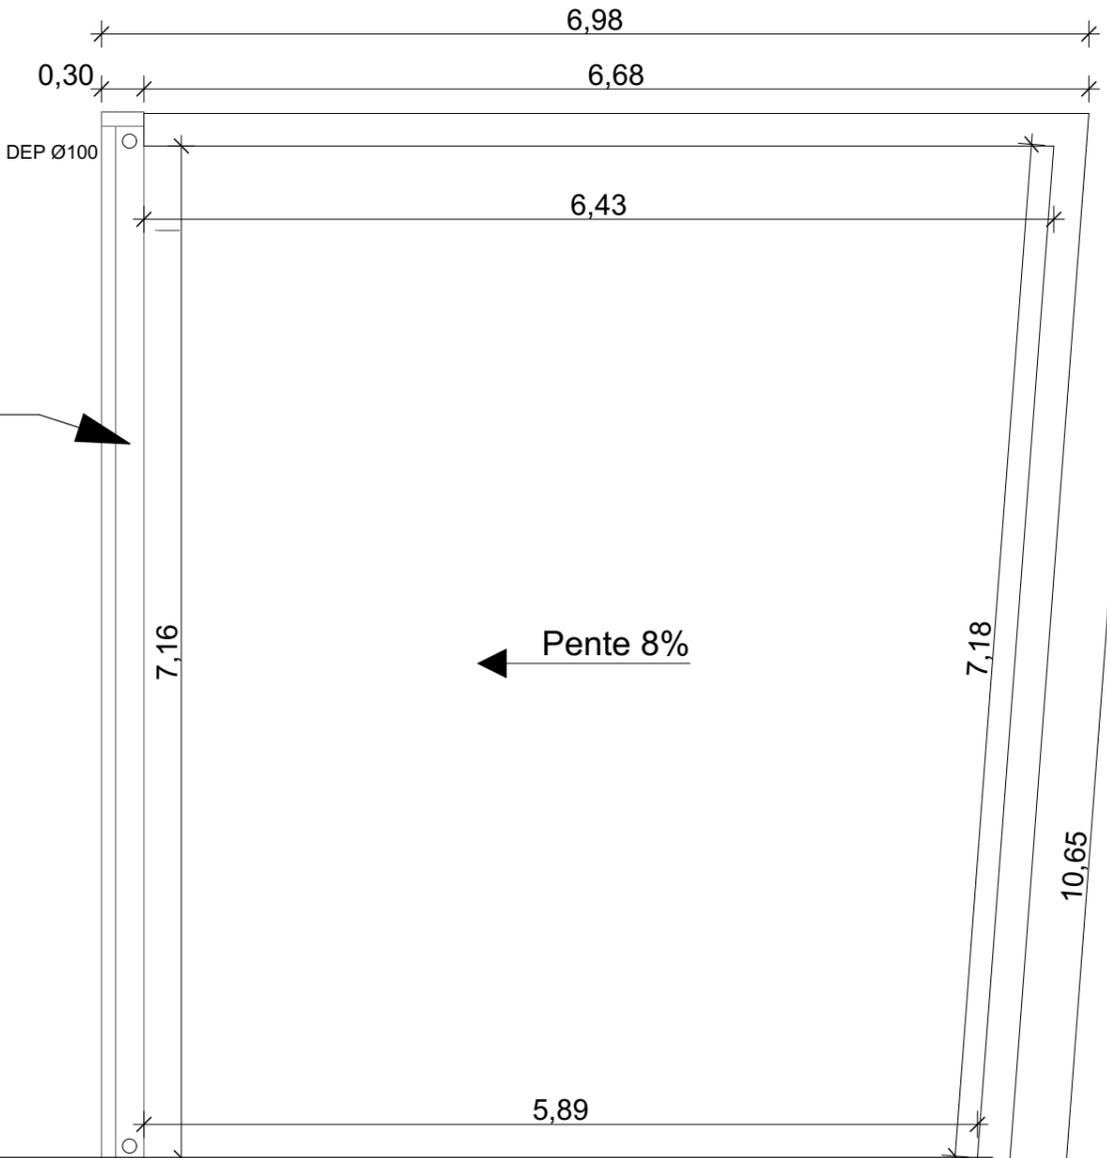


Chéneau en BA

Pente 8%

Pente 13%

C

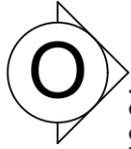

C



A




A



PROJET DE CONSTRUCTION D'UN BATIMENT R+1
SIS A MAHITSY ALASORA


Titre: TOITURE	Echelle : 1:50	Format : A3	Date :	N° de plan: 01-07
-------------------	-------------------	----------------	--------	----------------------

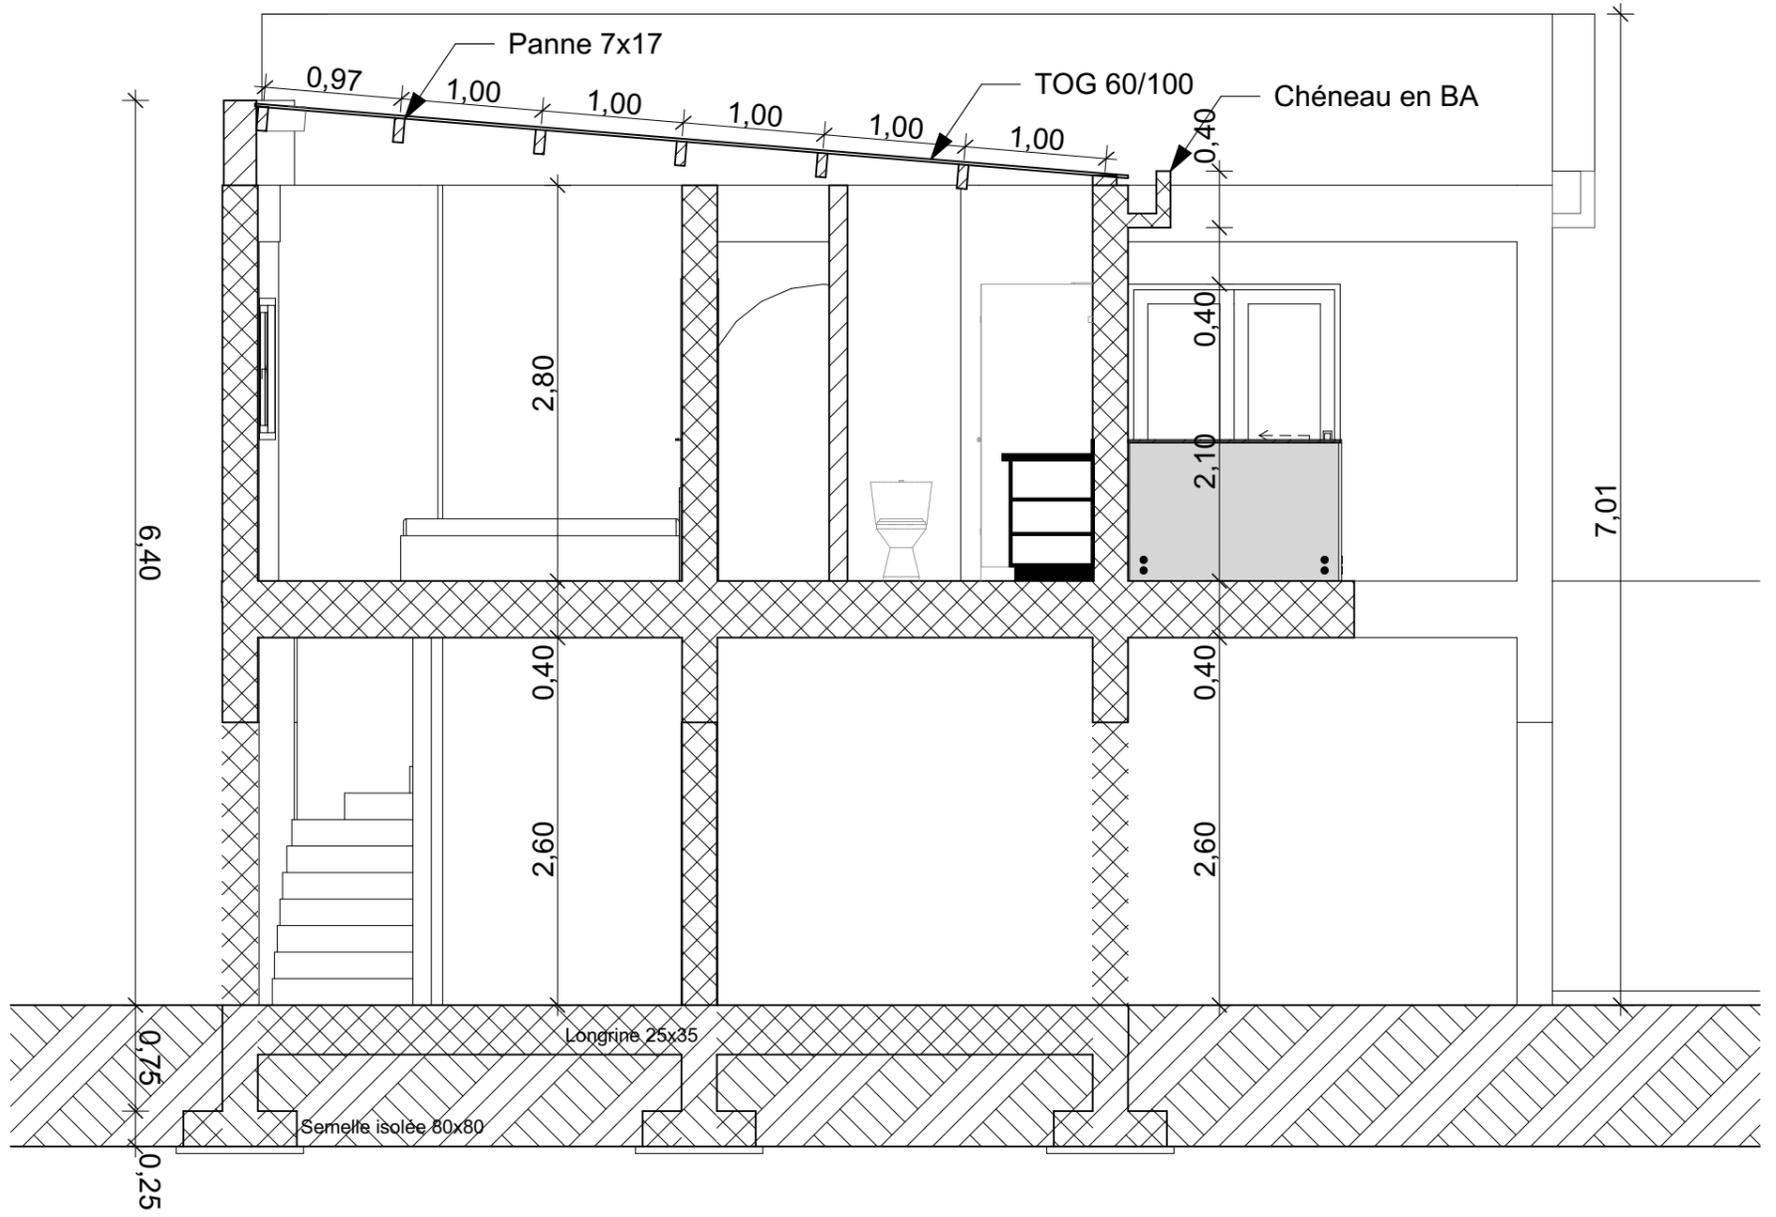


PROJET DE CONSTRUCTION D'UN BATIMENT R+1
SIS A MAHITSY ALASORA

Titre: Coupe CC	Echelle : 1:50	Format : A3	Date :	N° de plan: 01-08
--------------------	-------------------	----------------	--------	----------------------


Façade principale

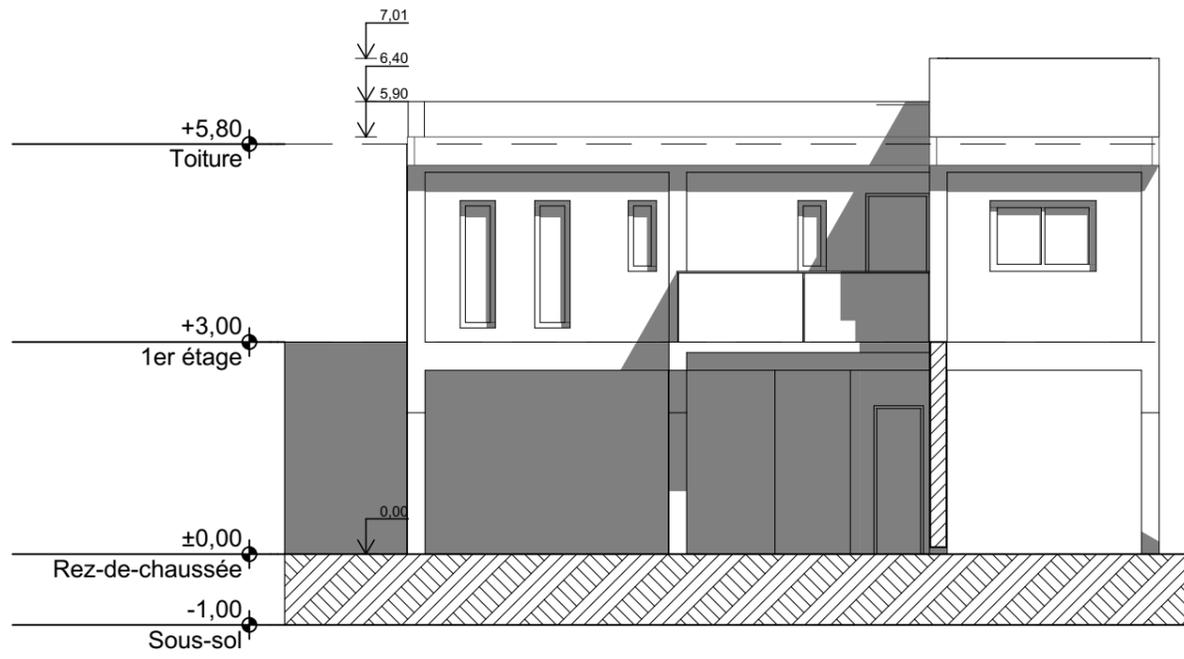


Façade postérieure

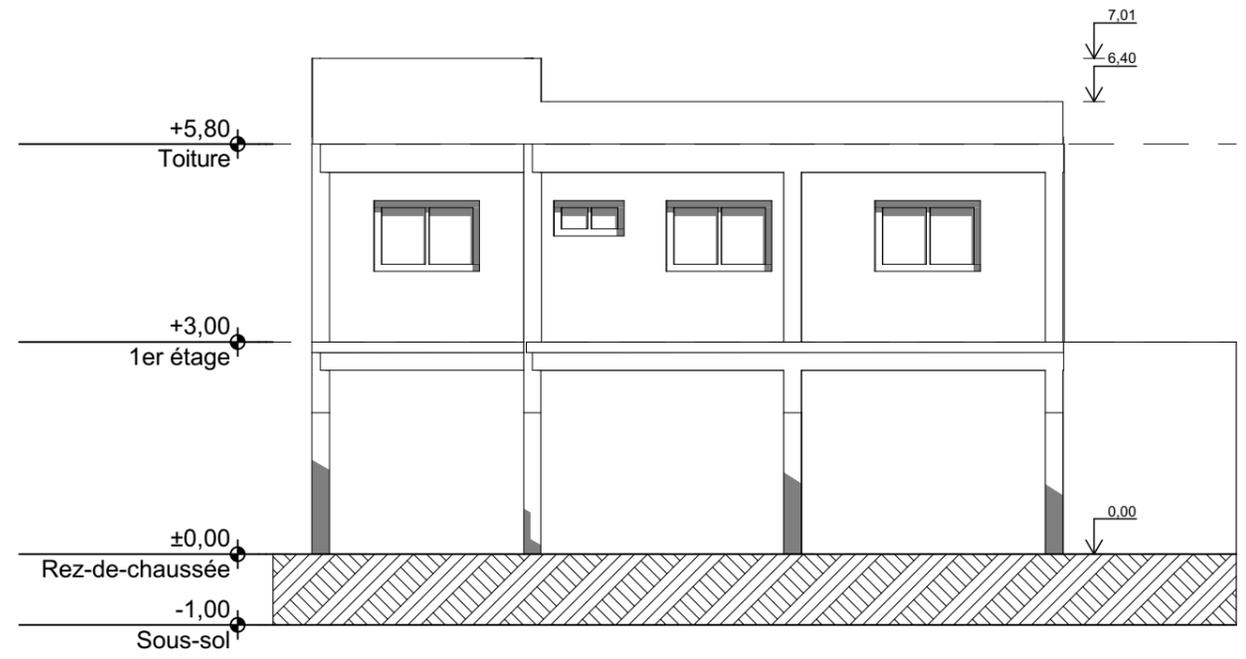

Façade droite

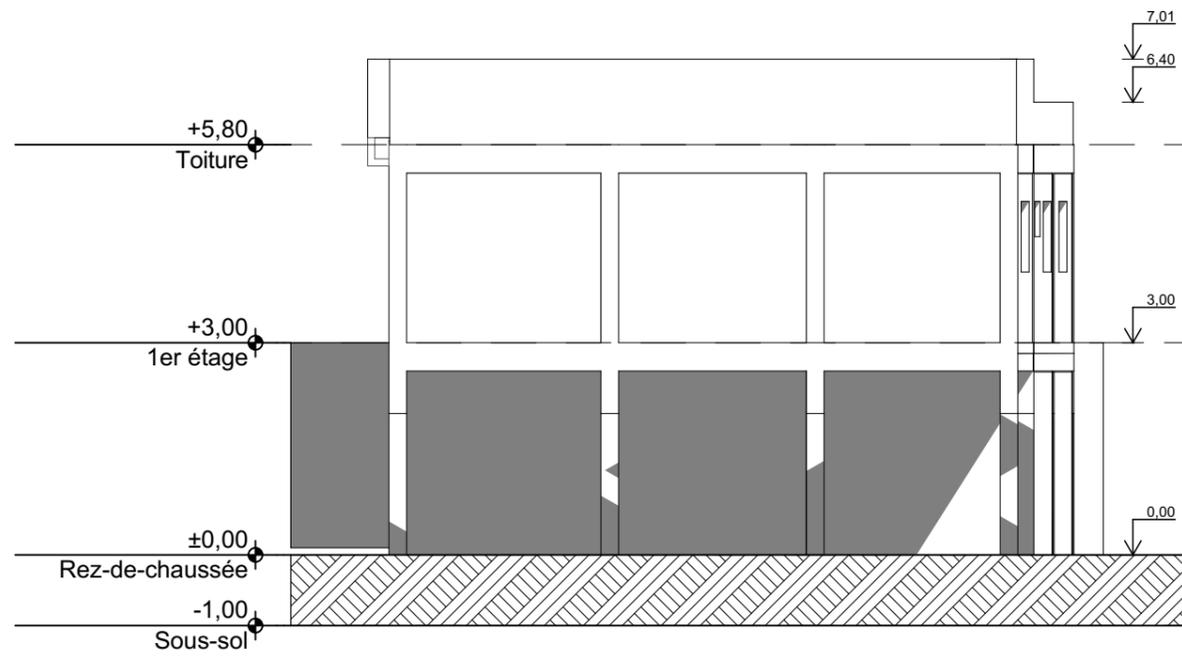

Façade gauche

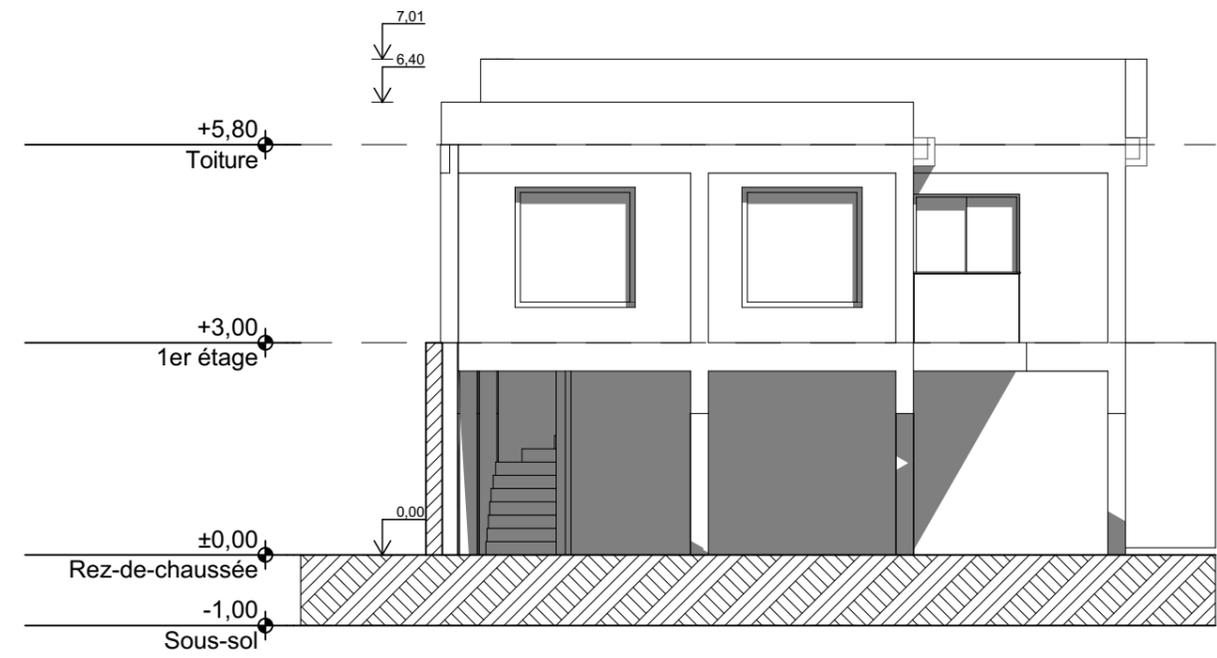

PROJET DE CONSTRUCTION D'UN BATIMENT R+1
SIS A MAHITSY ALASORA

Titre: Façades	Echelle : 1:100	Format : A3	Date :	N° de plan: 01-09
-------------------	--------------------	----------------	--------	----------------------

