




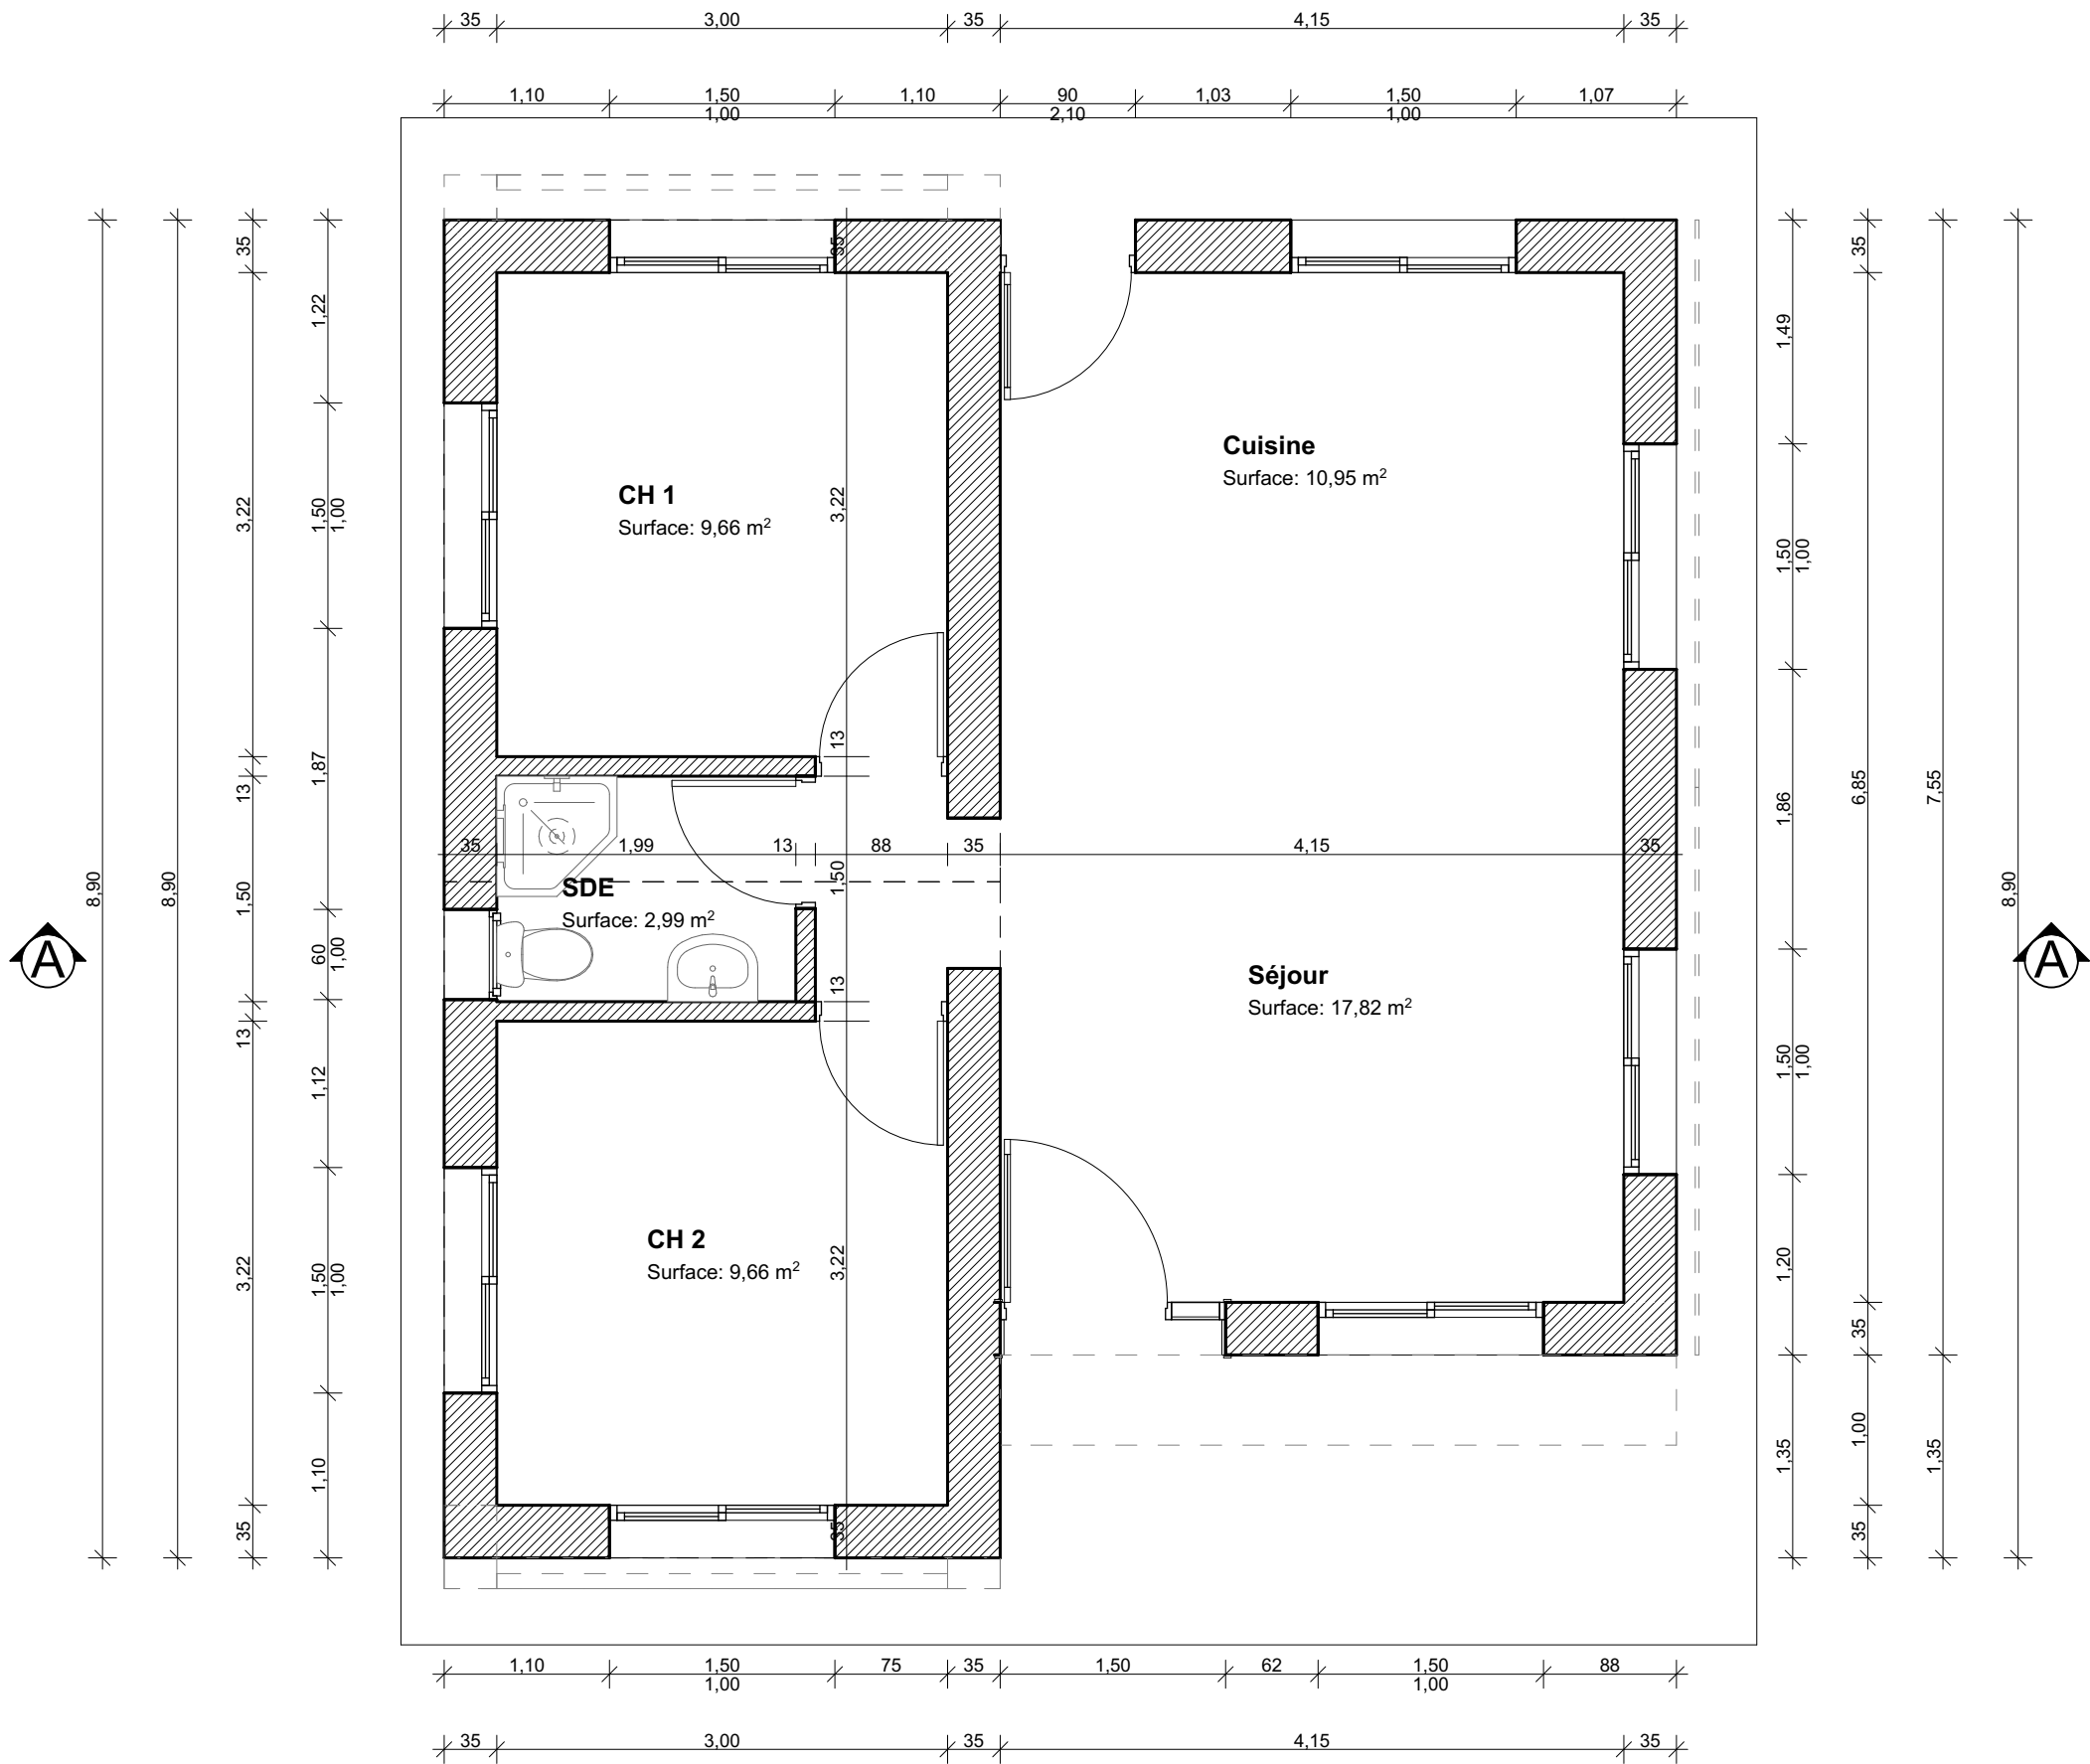

VILLA 2			
Rez-de-chaussée			
N° de plan:	Echelle :	Format :	
01-01	1:50	A3	

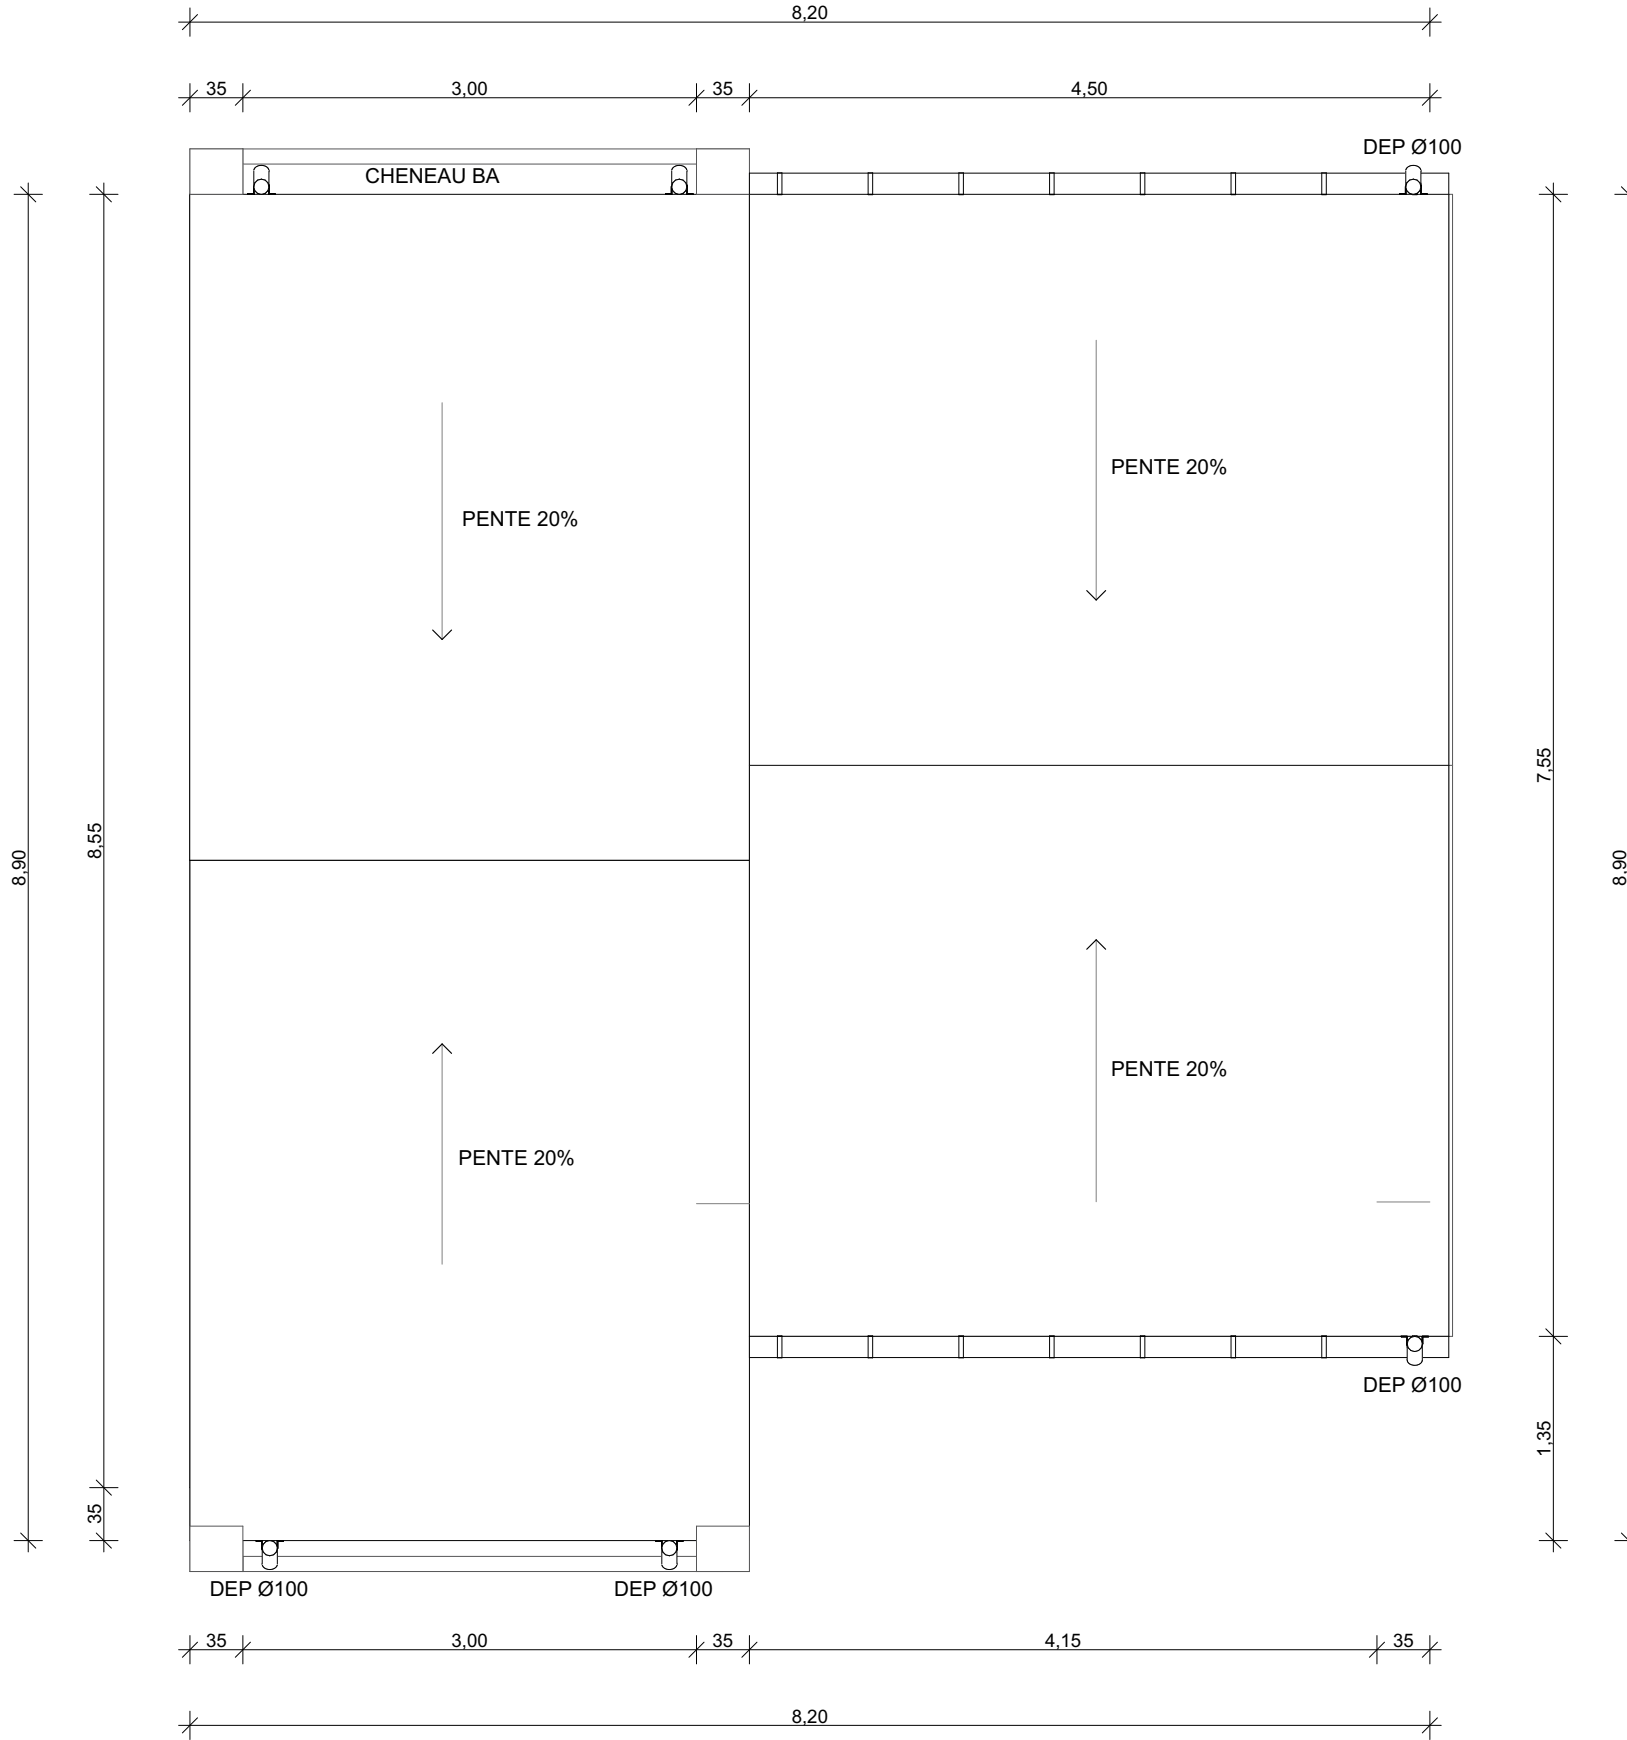


VILLA 2			
Toiture			
N° de plan:	Echelle :	Format :	
01-02	1:50	A3	

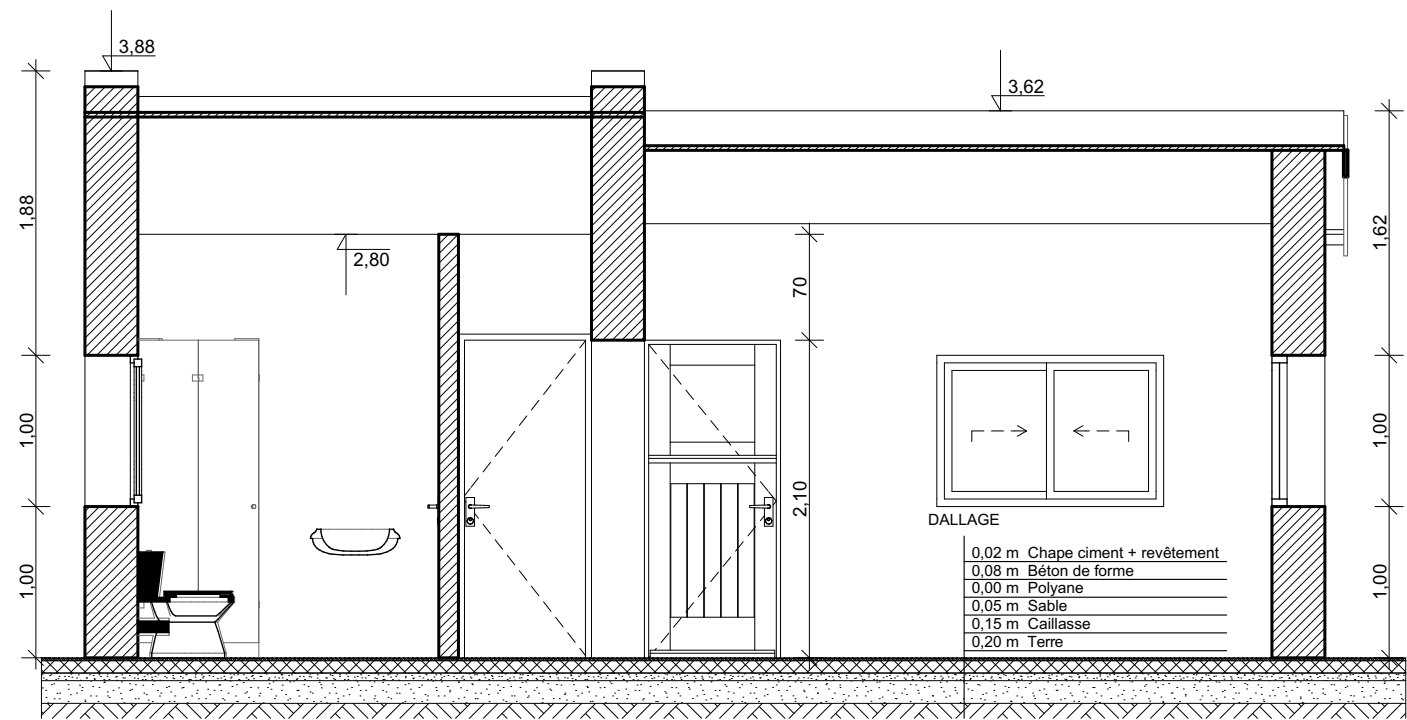


VILLA 2			
Coupes			
N° de plan:	Echelle :	Format :	
01-03	1:50	A3	


Façade principale

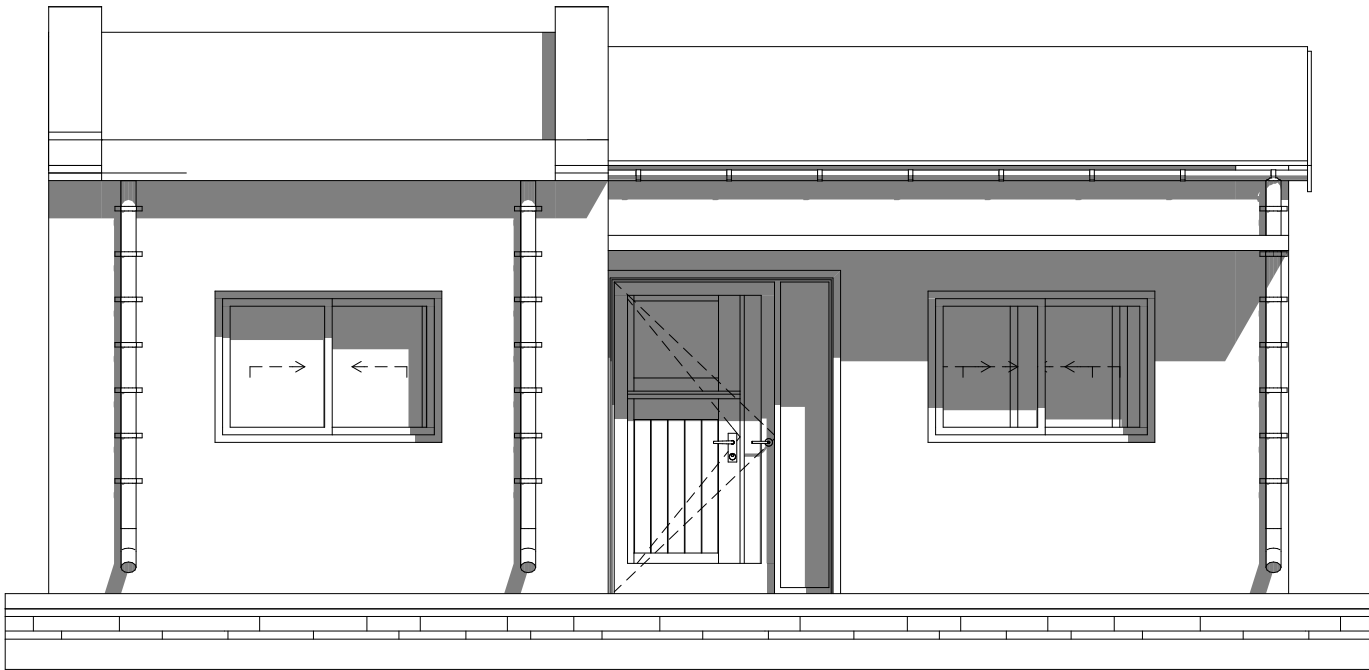


Façade postérieure

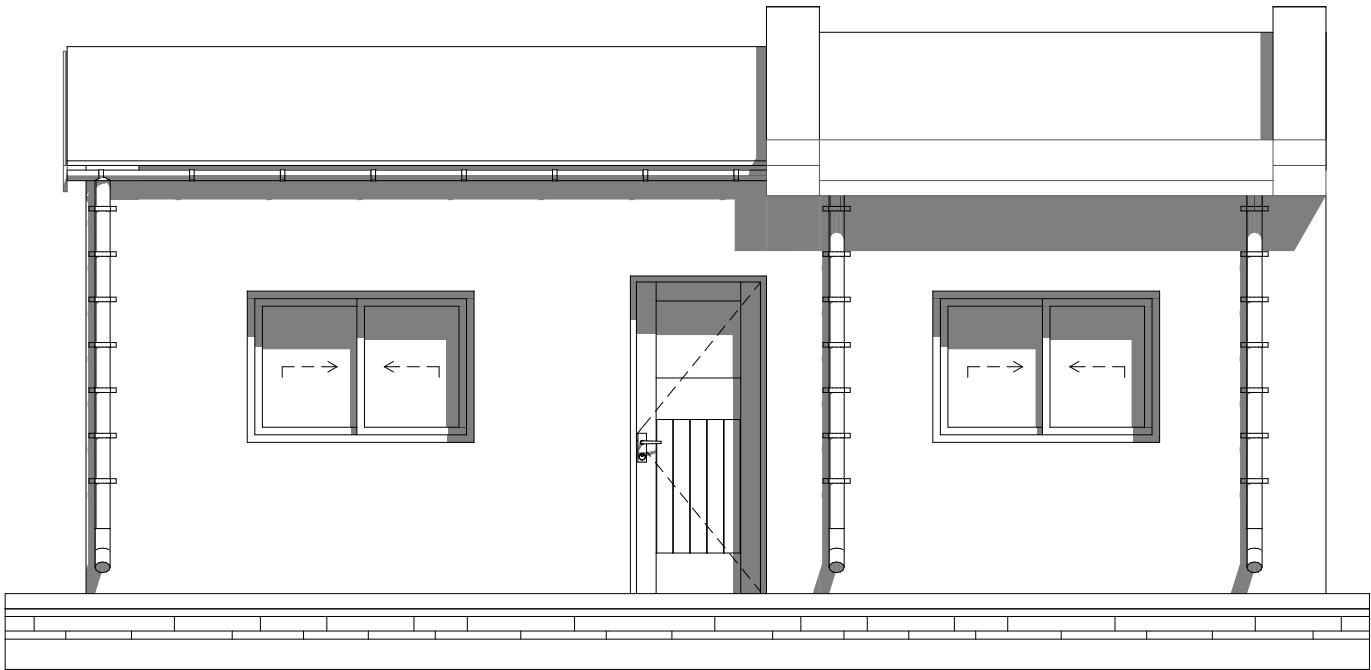

Façade lat. gauche

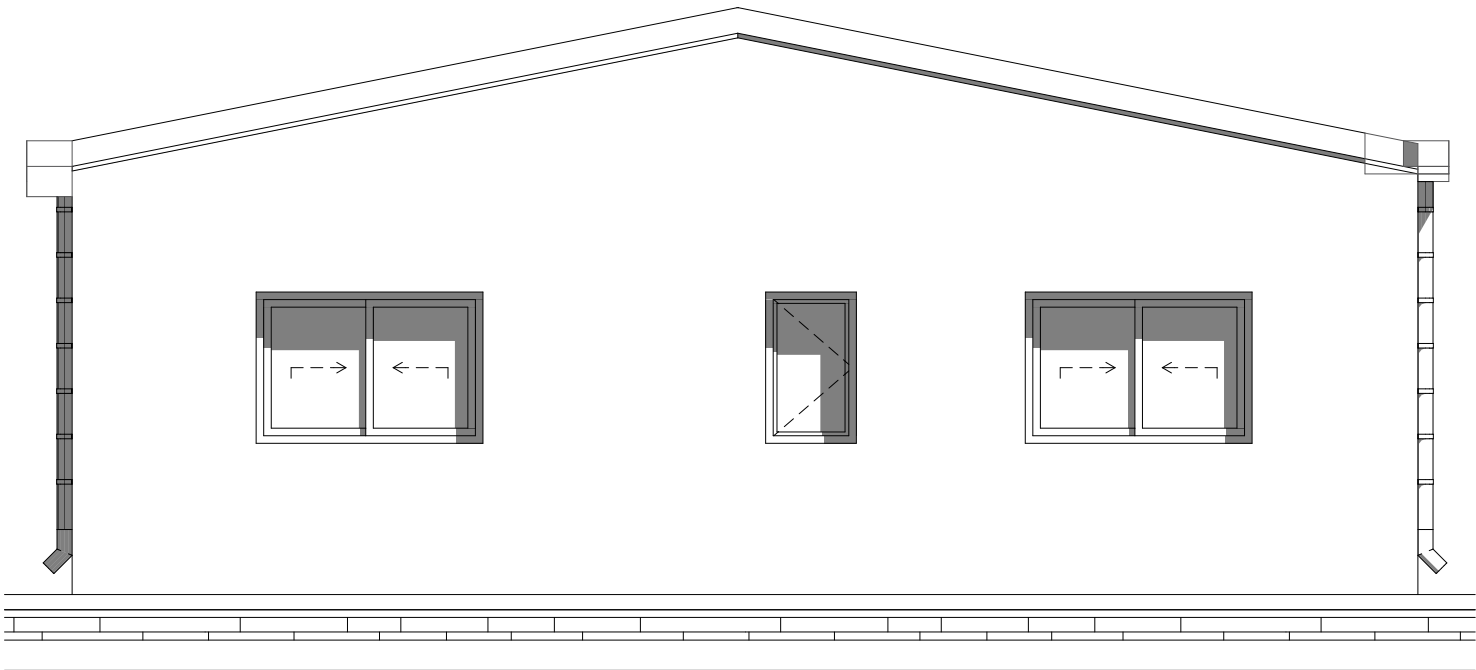

Façade lat. droite

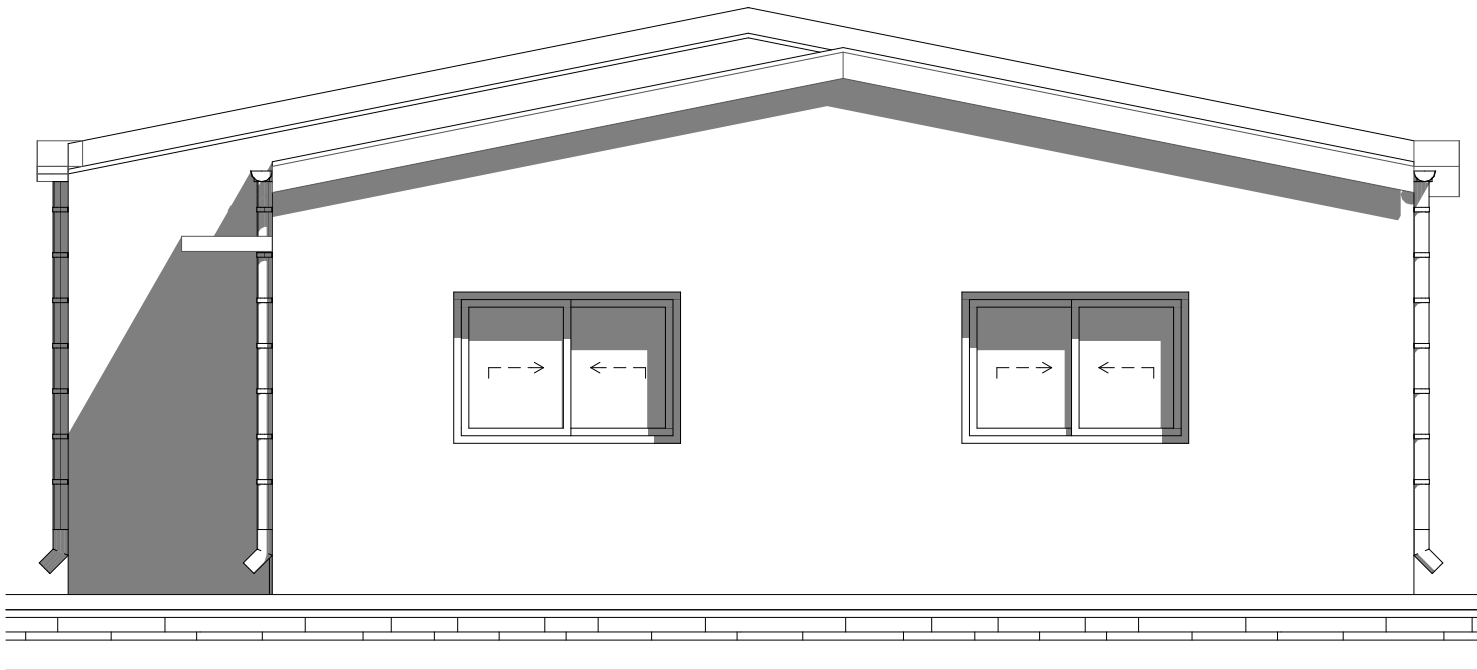

VILLA 2			
Façades			
N° de plan:	Echelle :	Format :	
01-04	1:50	A3	