



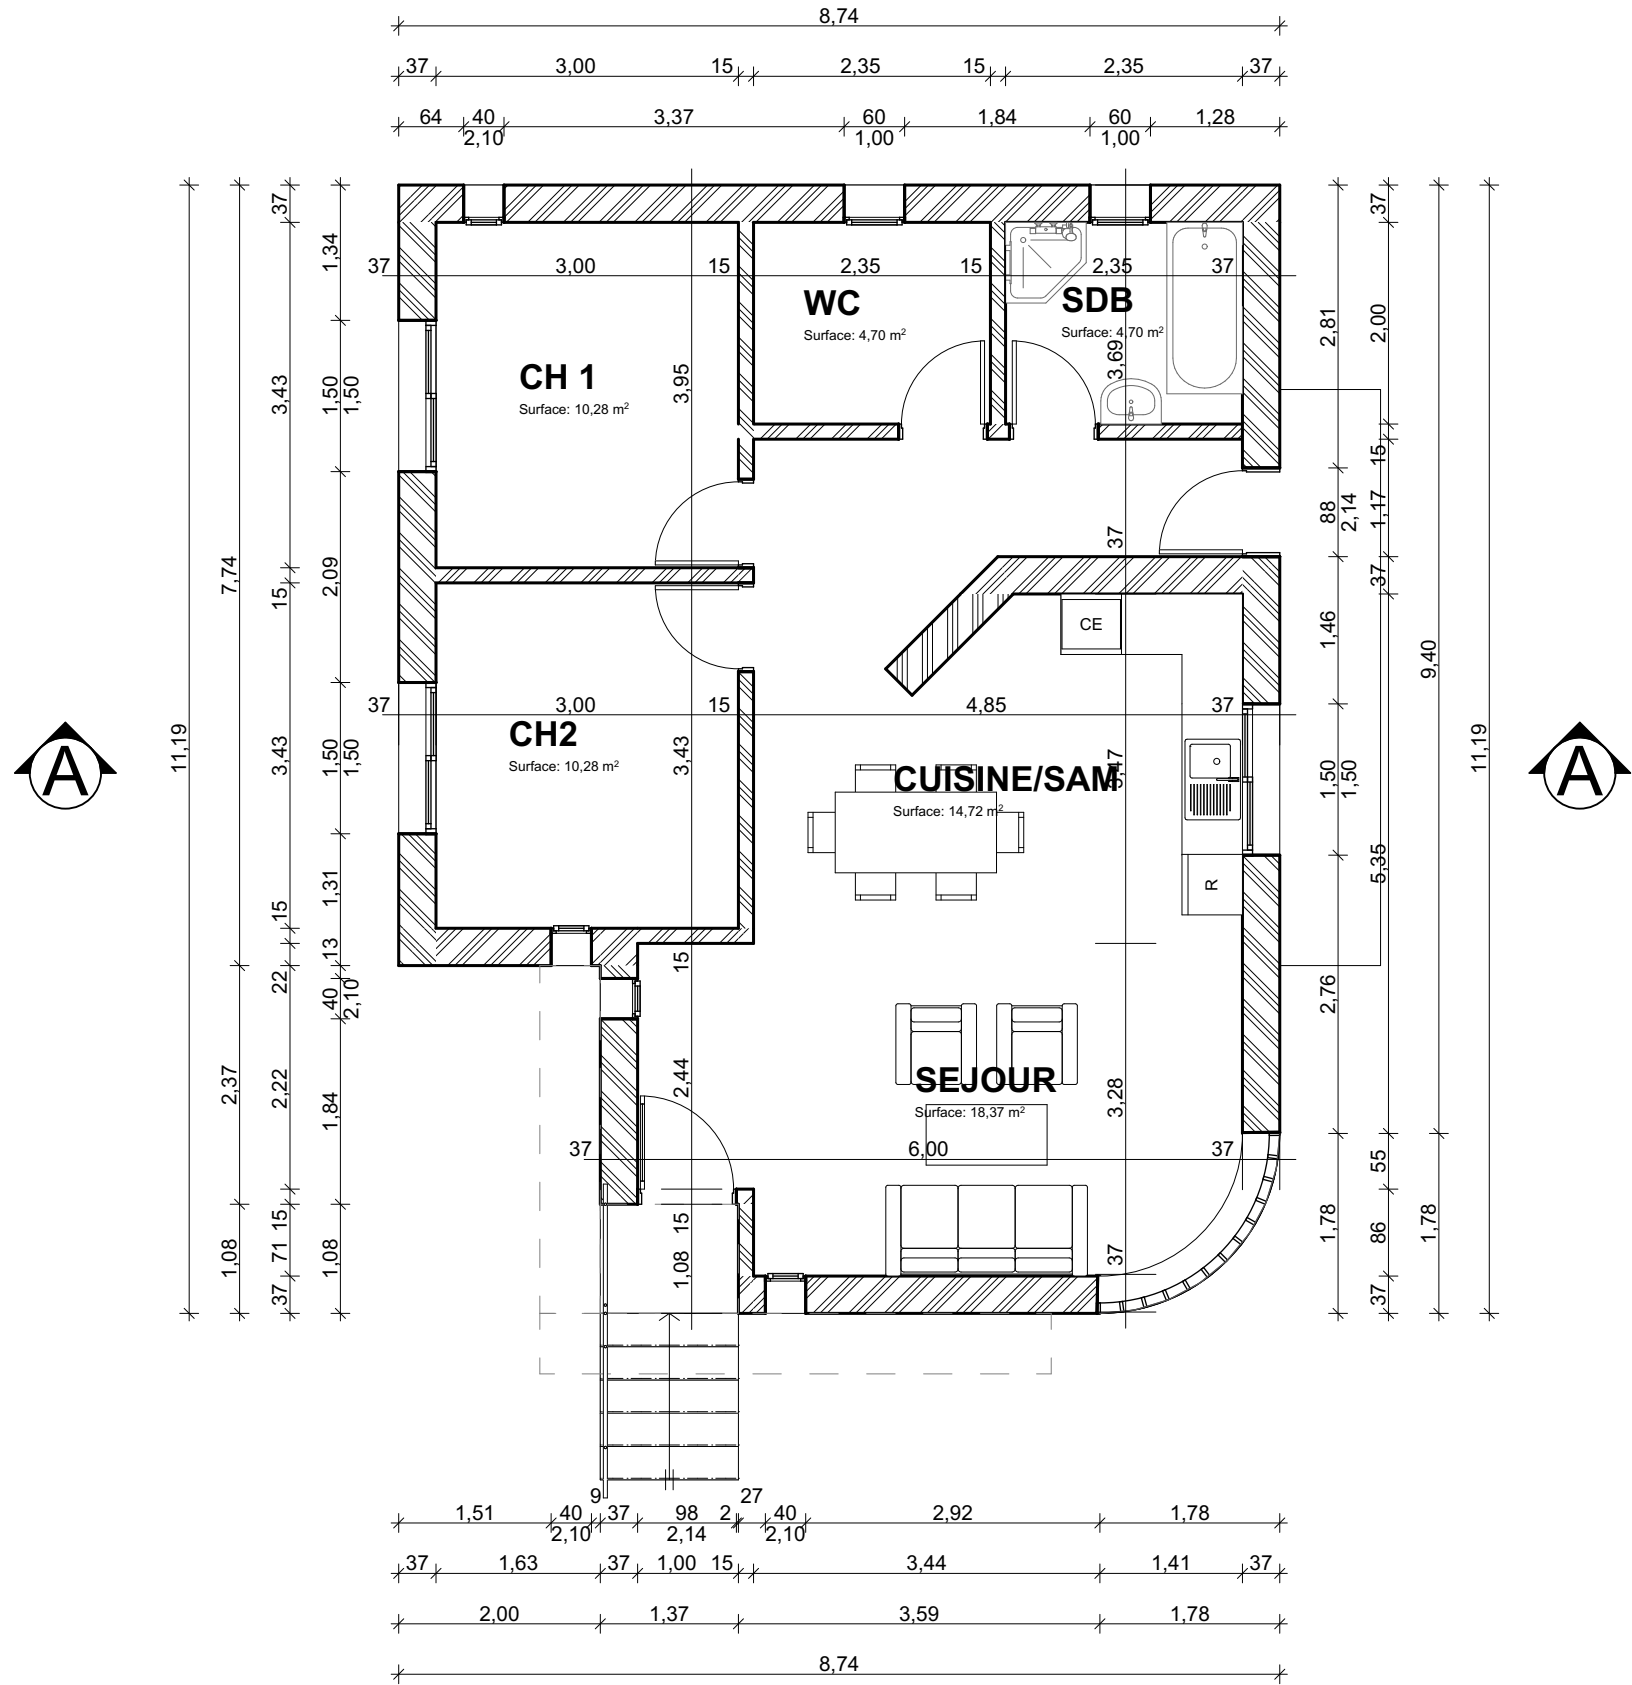

VILLA 5			
Rez-de-chaussée			
N° de plan:	Echelle :	Format :	
01-01	1:75	A3	

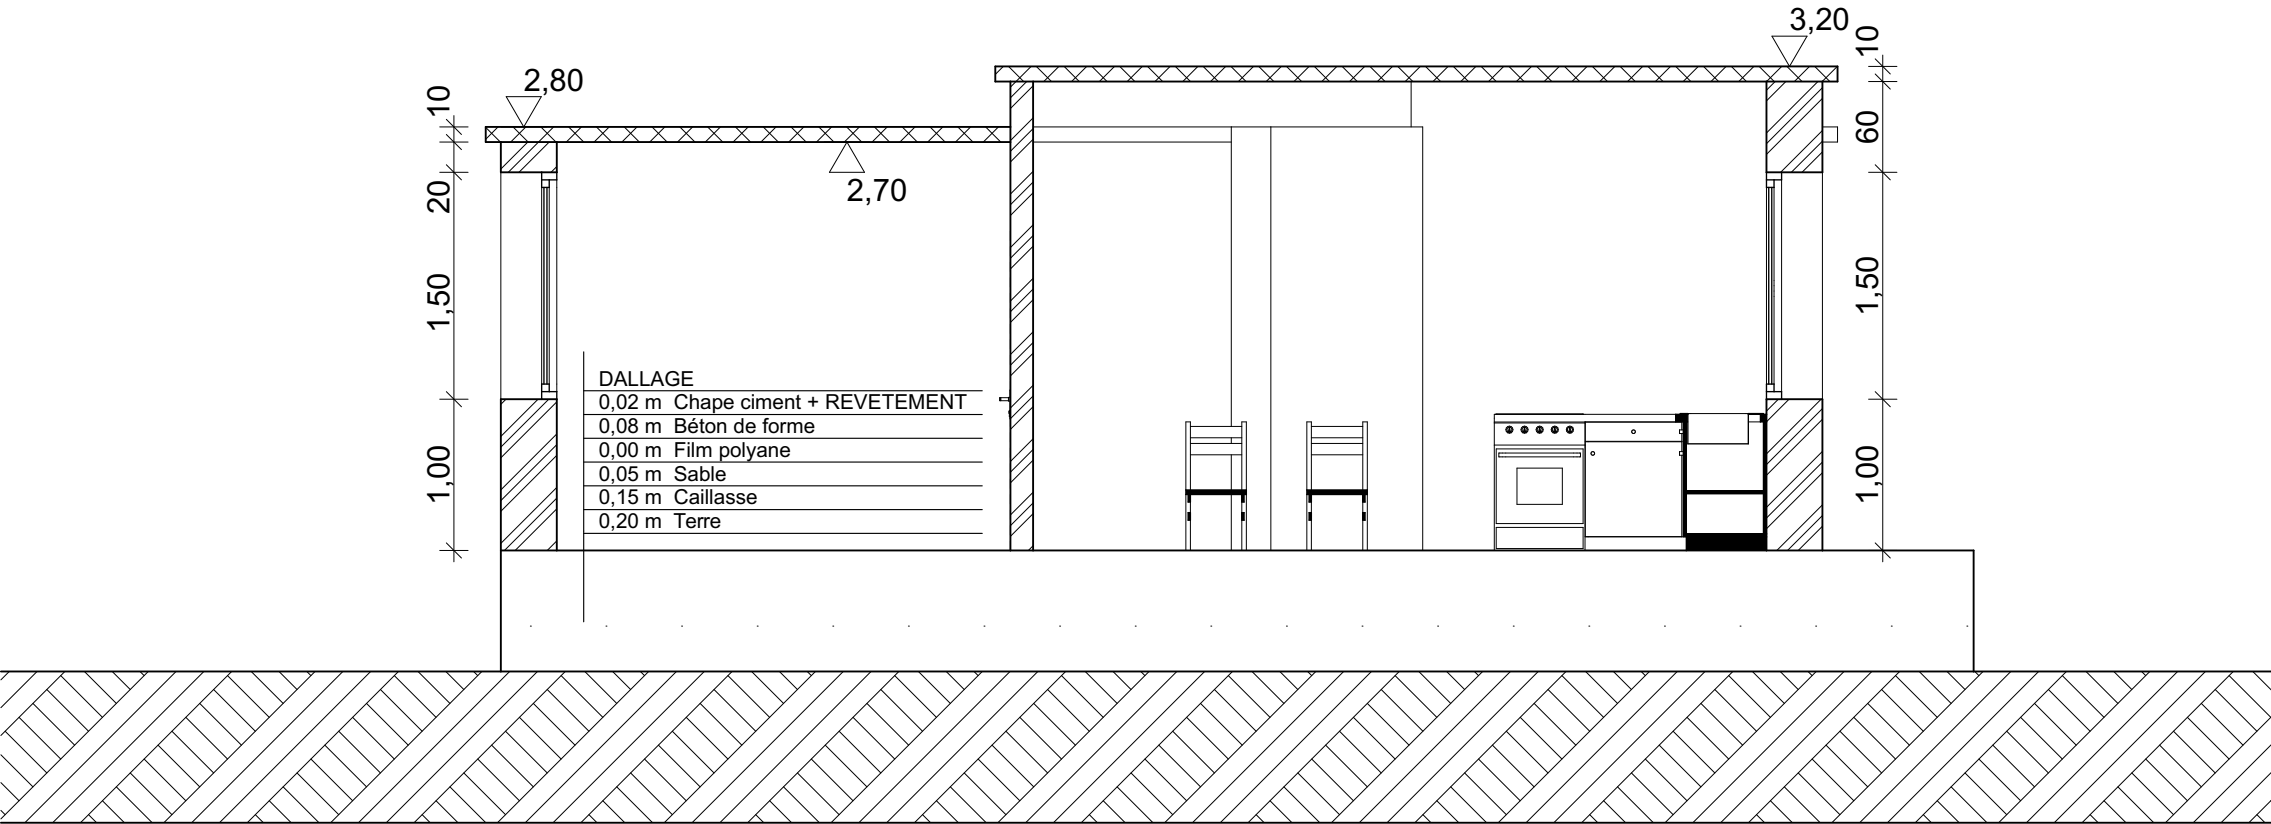

VILLA 5

Coupes

N° de plan:

01-02

Echelle :



1:50

Format :

A3



Façade principale

Façade postérieure

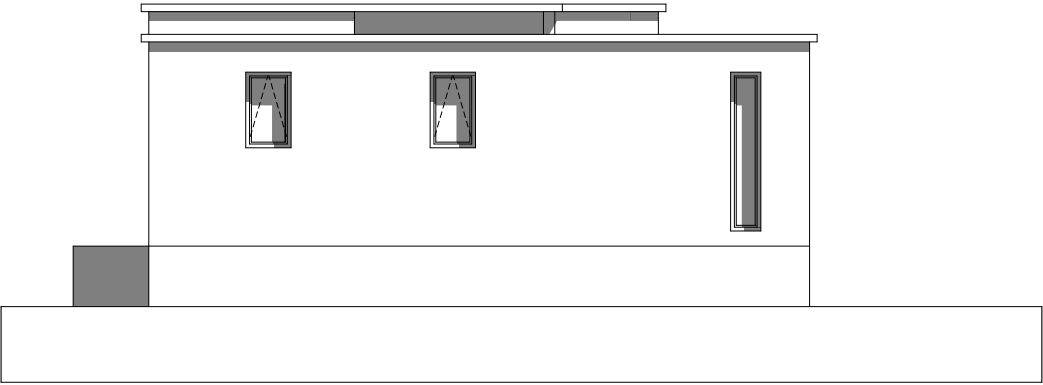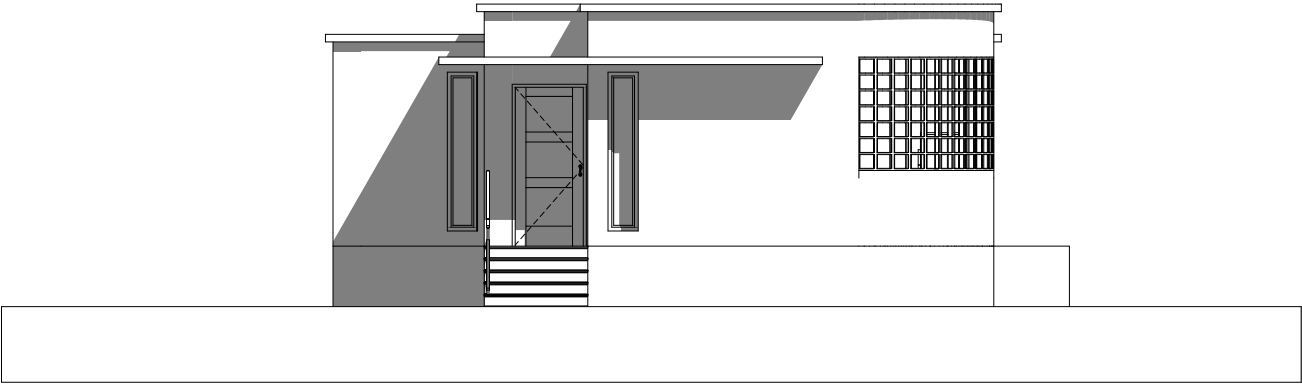

Façade gauche

Façade droite

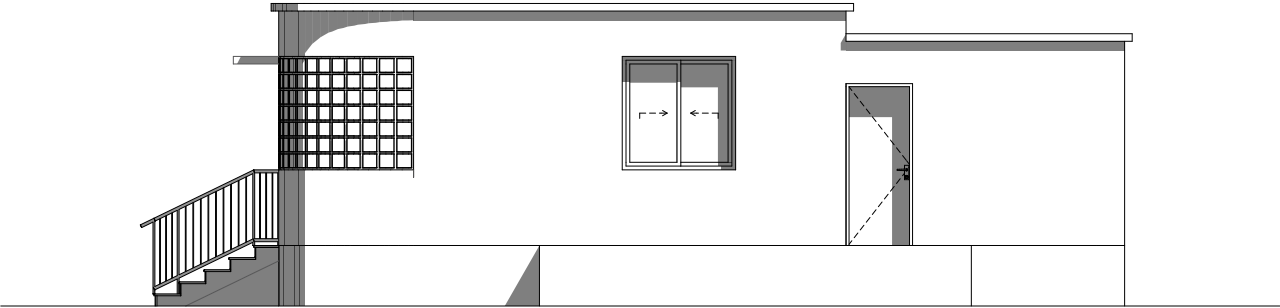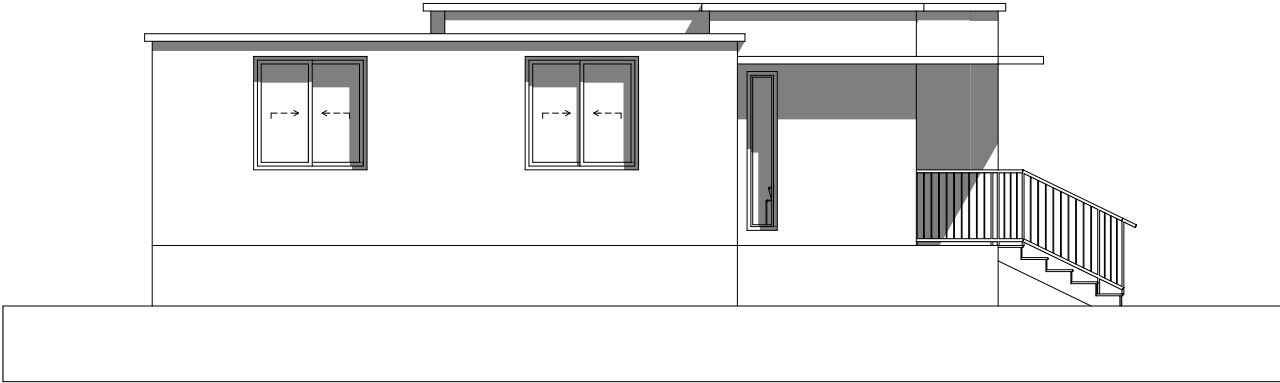

VILLA 5			
Façades			
N° de plan:	Echelle :	Format :	
01-03	1:100	A3	