



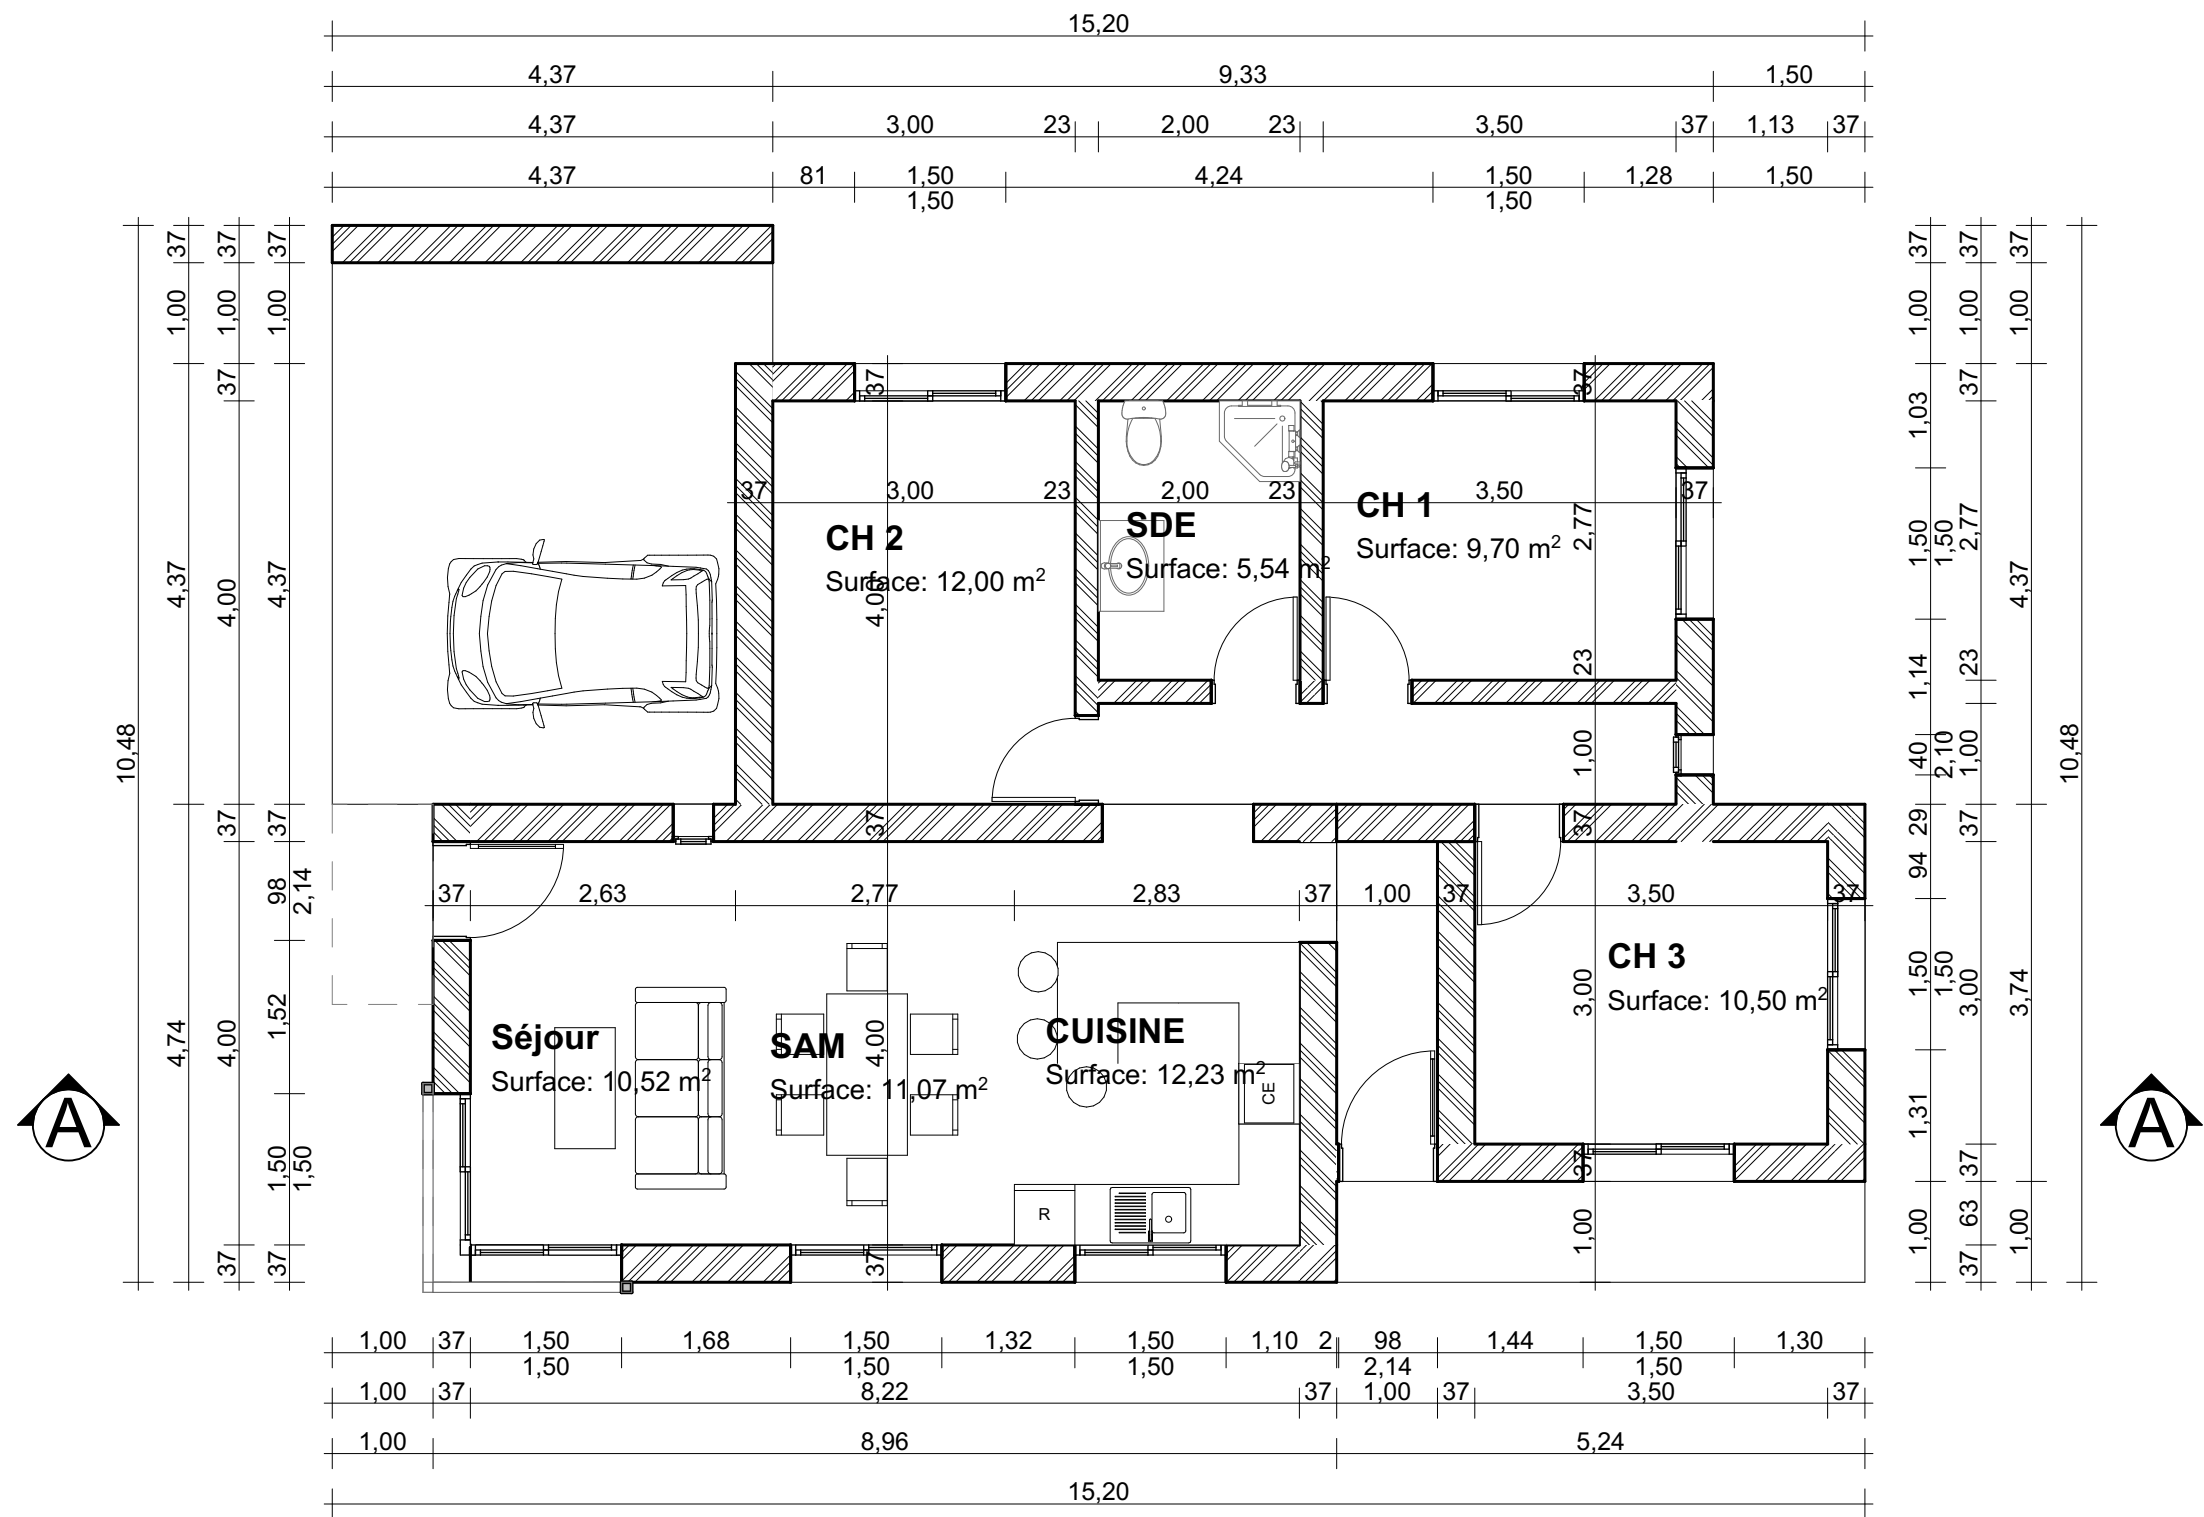


VILLA 6			
Rez-de-chaussée			
N° de plan:	Echelle :	Format :	
01-01	1:75	A3	

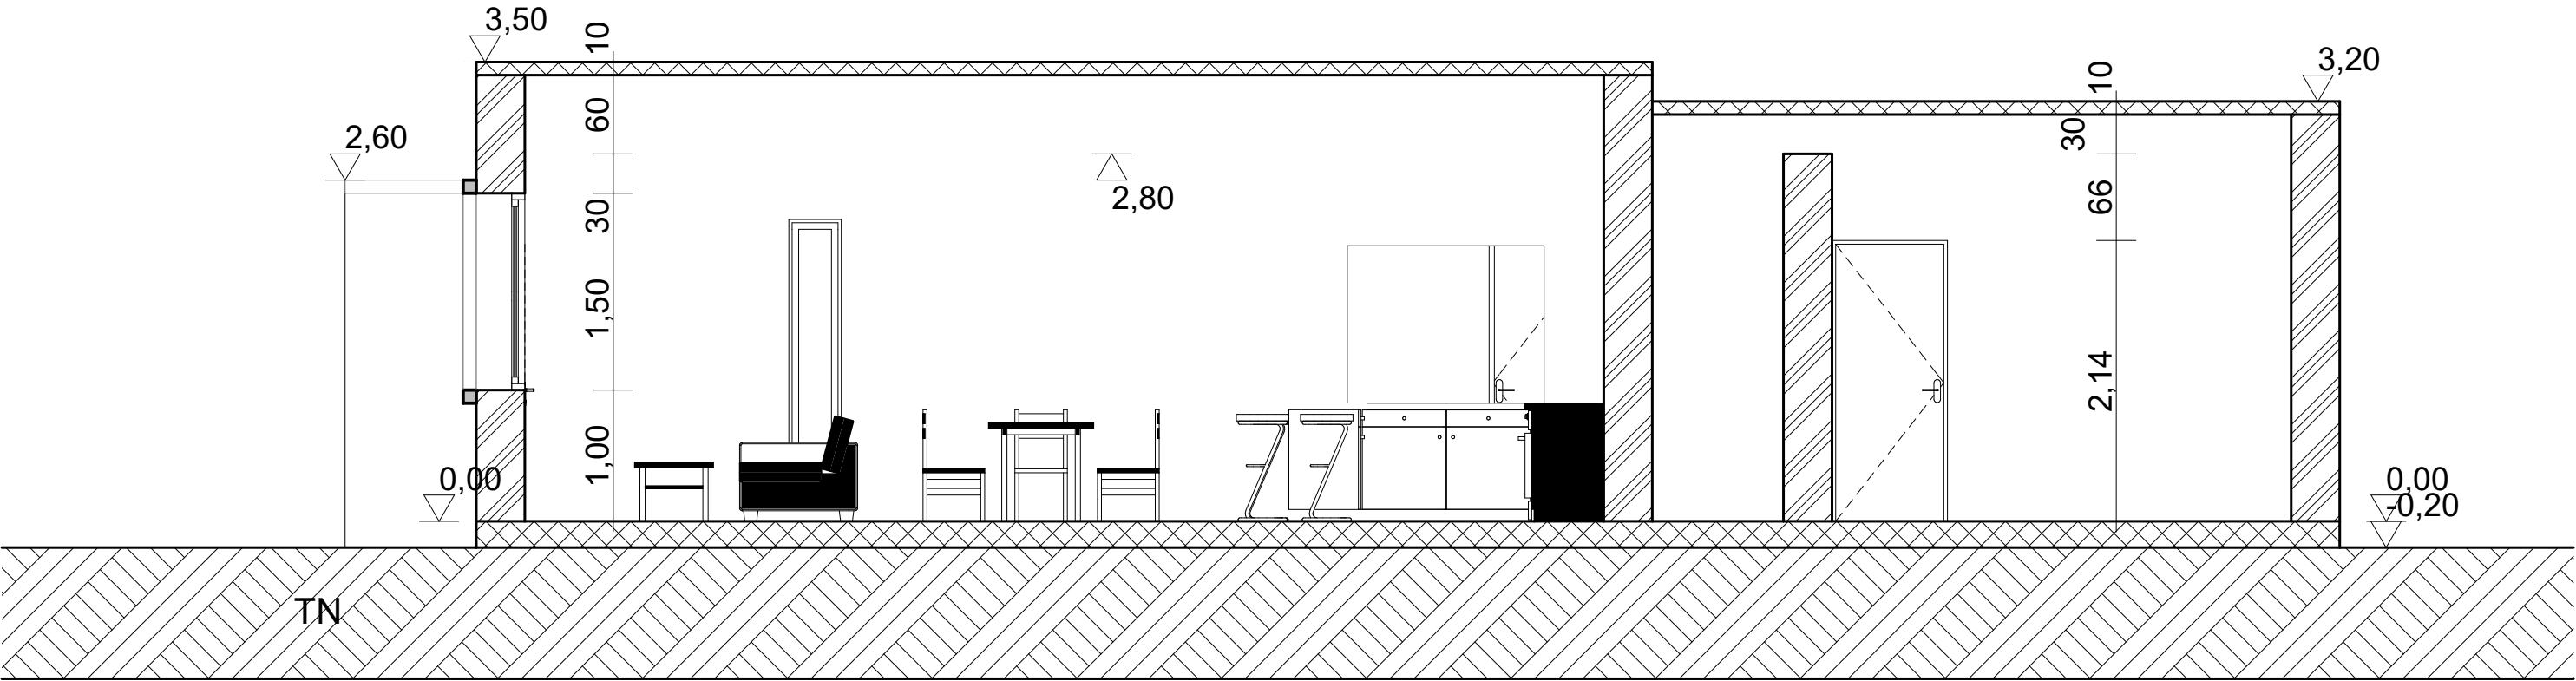


VILLA 6			
Coupes			
N° de plan:	Echelle :	Format :	
01-02	1:50	A3	


Façade PRINCIPALE

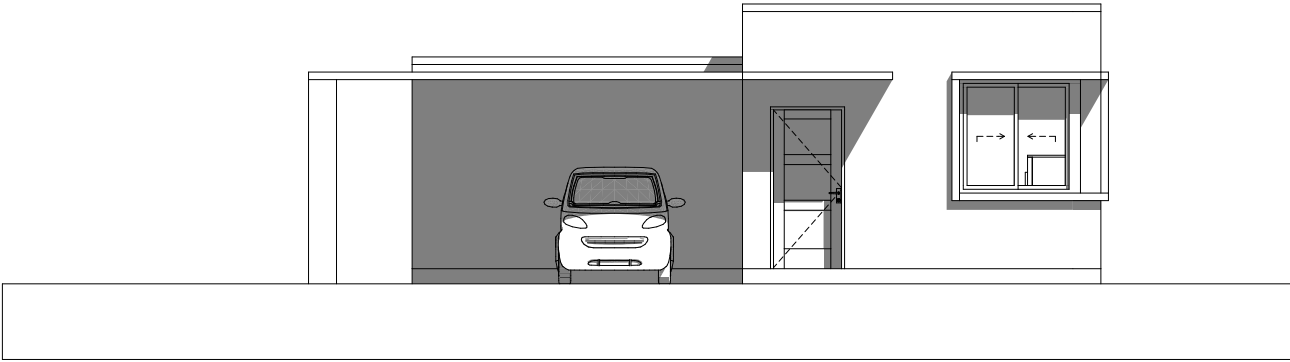


Façade POSTERIEURE

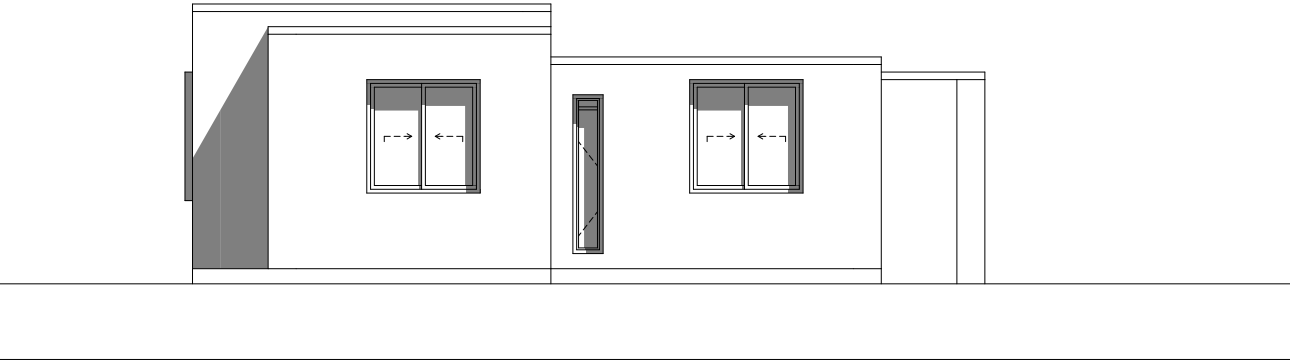

Façade GAUCHE

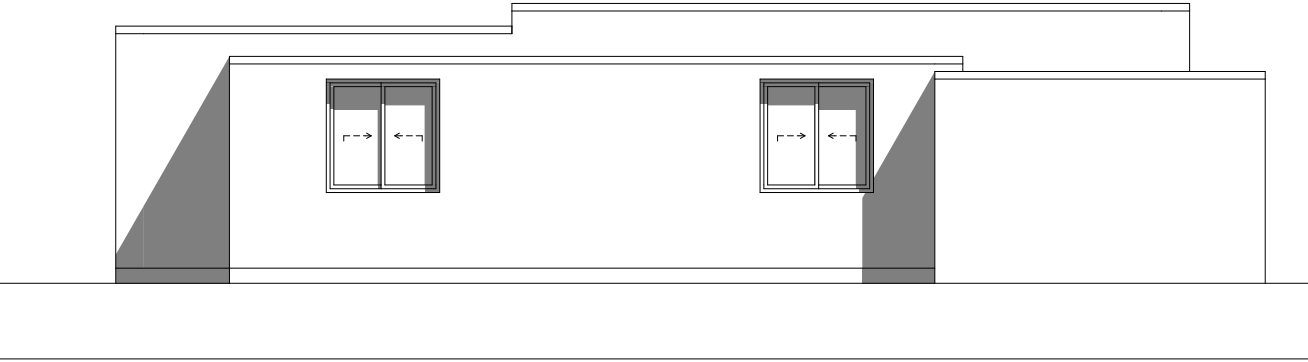

Façade DROITE

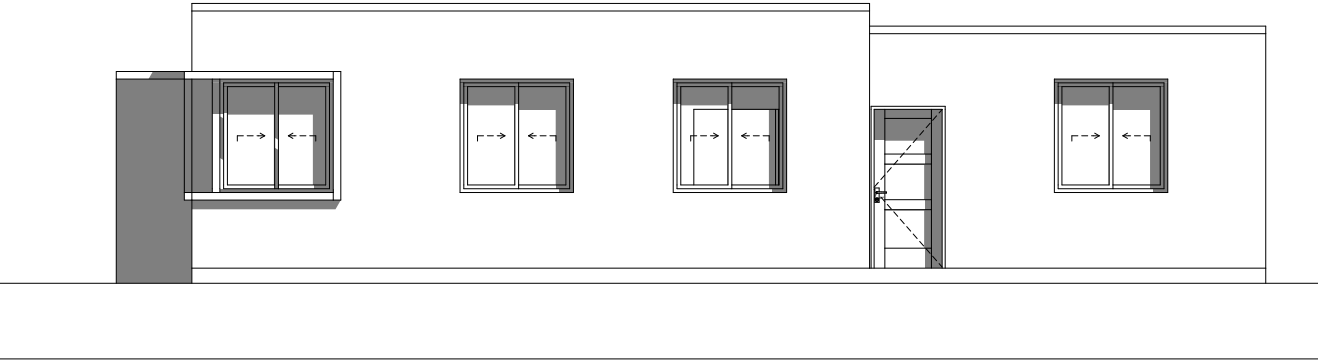

VILLA 6			
Façades			
N° de plan:	Echelle :	Format :	
01-03	1:100	A3	